


Экспликация:

- | | |
|--|----------|
| 1. Мемориальная площадь | Проект. |
| 2. Памятник солдату Великой Отечественной Войны | Проект. |
| 3. Аллея Героев | Проект. |
| 4. Памятник воинам, погибшим в Афганистане и Чечне | Проект. |
| 5. Мемориальная стена с именами погибших воинов | Проект. |
| 6. Липовая роща | Существ. |
| 7. Жилая застройка | Существ. |
| 8. Автомобильная парковка | Существ. |

Условные обозначения:

- | | |
|---|--|
|  | Покрытие из брусчатки (502 м ²) |
|  | Покрытие из асфальта |
|  | Цветники (45 м ²) |
|  | Травяное покрытие |
|  | Вазоны с цветниками |
|  | Липа мелколистная существующая |
|  | Липа мелколистная, подлежащая вырубке (4 шт.) |
|  | Клен остролистный "Роял Ред" (6 шт.) |
|  | Живая изгородь из барбариса тунберга "Атропурпуреа" (20 м.п. с шагом посадки 0,5 м - 40 шт.) |
|  | Бордюр из спиреи японской "Мэджик Карпет" (33,5 м.п. с шагом посадки 0,4 м = 84 шт.) |
|  | Туя западная "Колумна" (16 м.п. с шагом посадки 0,8 м = 20 шт.) |

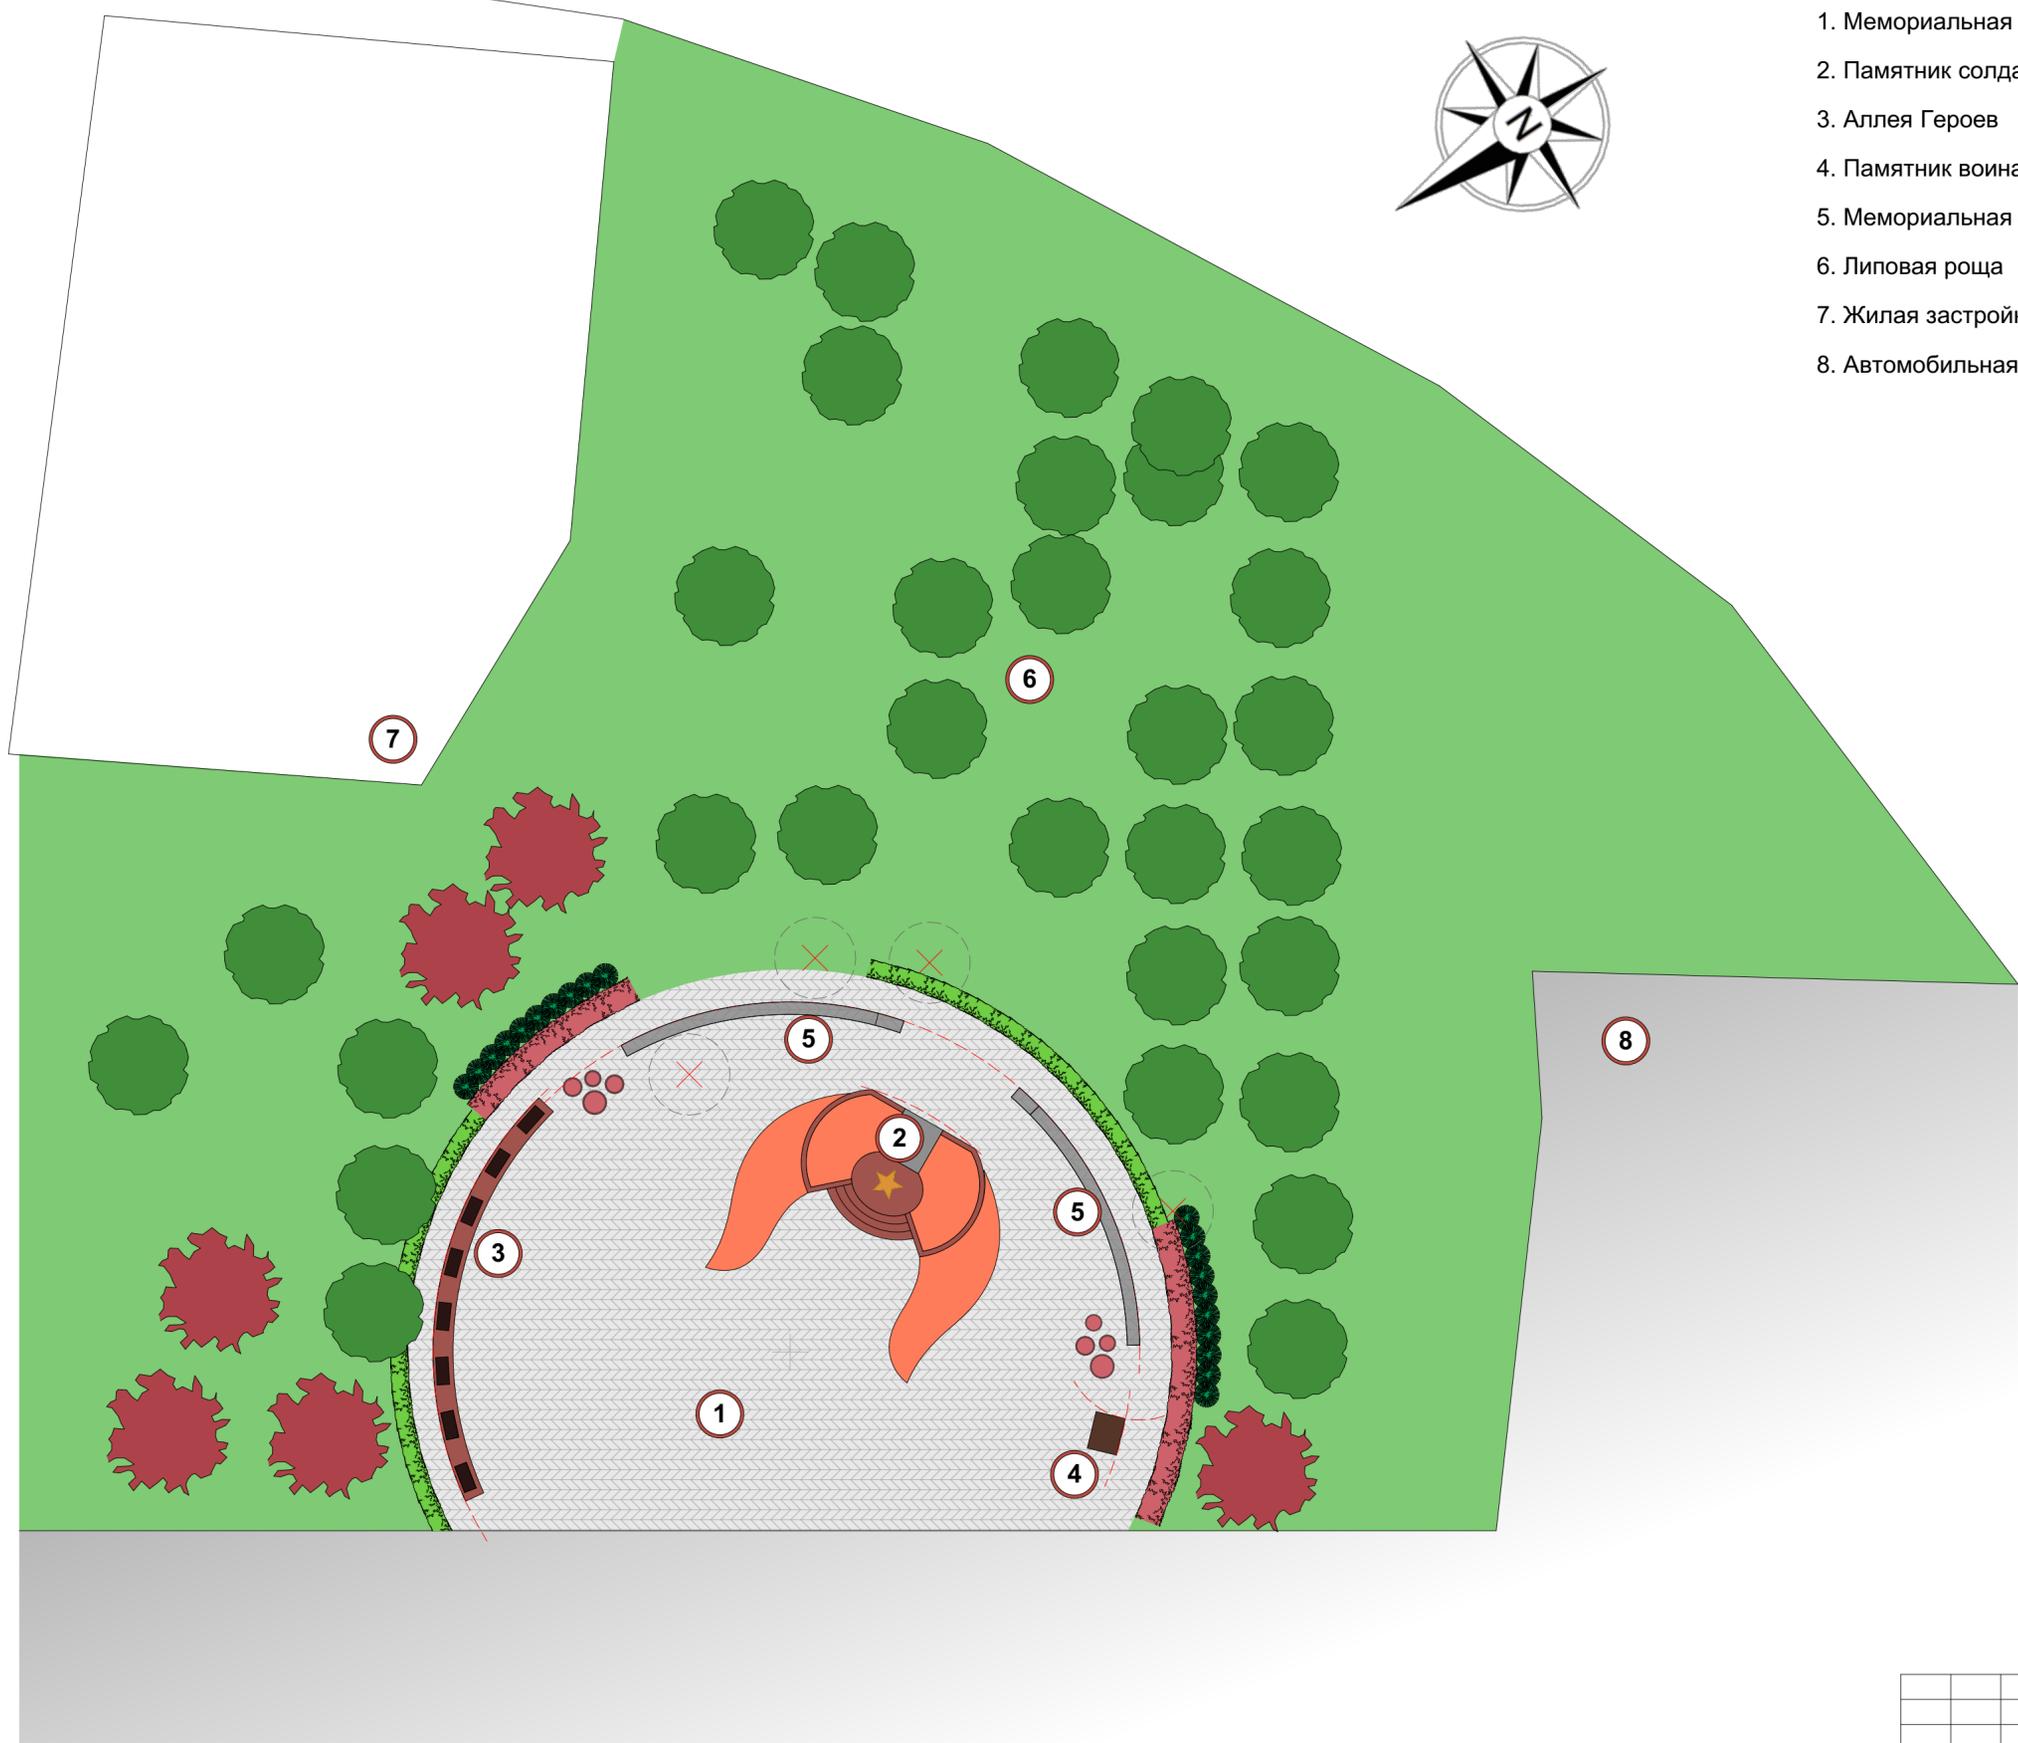

Архитектурно-ландшафтная организация территории					
Нижегородская обл., п.г.т. Ковернино, ул. Карла Маркса					
Изм.	Копуч.	Лист	№Док.	Подп.	Дата
Ландш. арх.	Ленская А.С.				
Архитектор	Ленский А.Е.				
Мемориальный комплекс				Стадия	Лист
				РП	Листов
Генплан 1:200					