


Постамент
План




Общий постамент
(Дымовский гранит)

Памятник
(гранит Габбро-Диабаз)

Памятник
Вид спереди

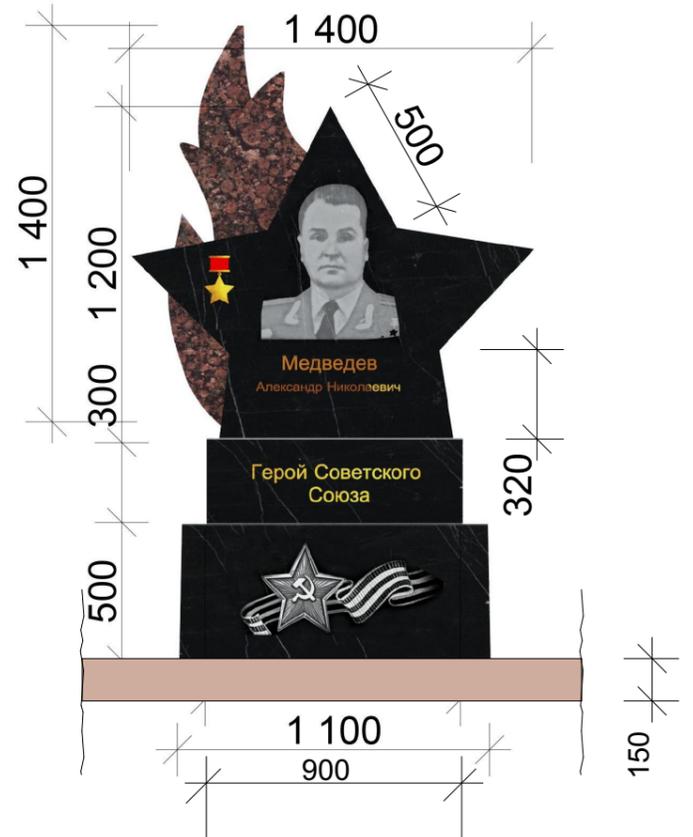

Разрез
1-1

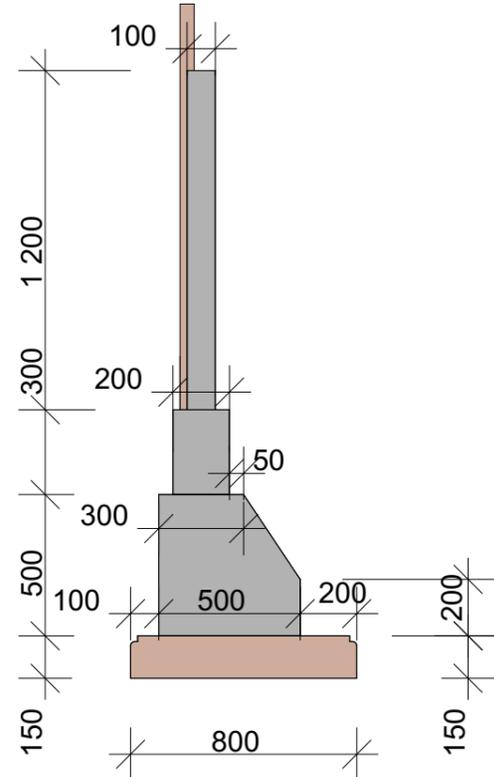

Изм.	Кол.уч.	Лист	№Док.	Подп.	Дата
Ландш. арх.		Ленская А.С.			
Архитектор		Ленский А.Е.			

Архитектурно-ландшафтная организация территории

Нижегородская обл., п.г.т. Ковернино, ул. Карла Маркса

Мемориальный комплекс

Стадия	Лист	Листов
РП		

Чертеж памятников
1:50

LENUX
ЛАНДШАФТНАЯ СТУДИЯ