


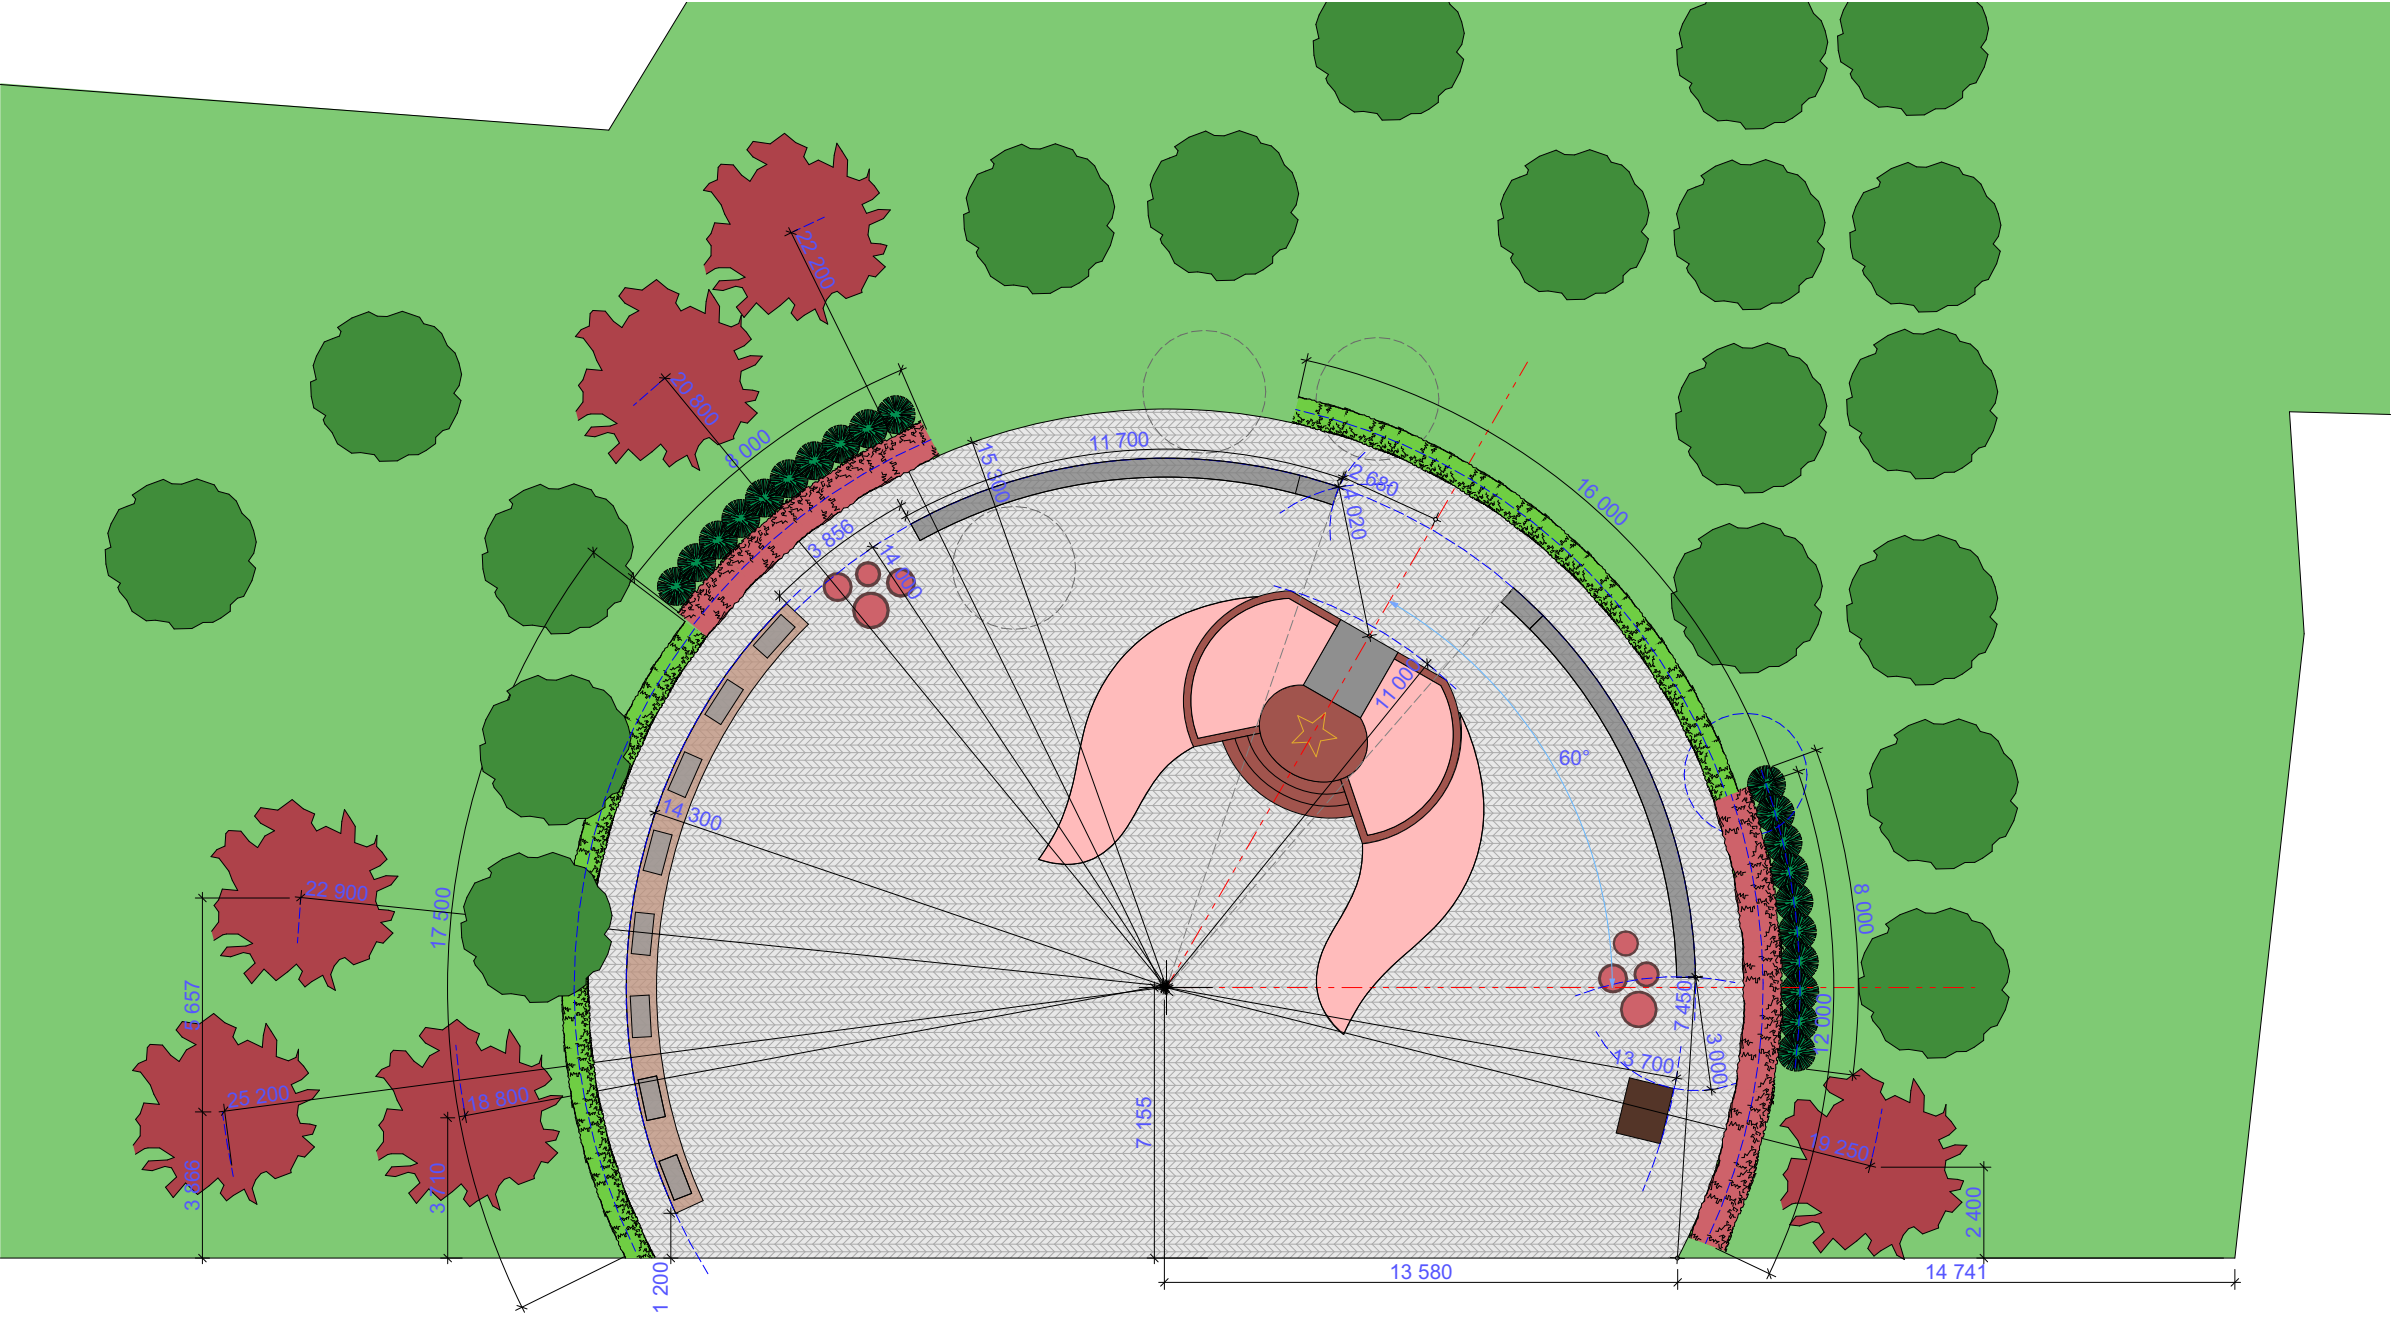

Все размеры даны в миллиметрах

						Архитектурно-ландшафтная организация территории		
						Нижегородская обл., п.г.т. Ковернино, ул. Карла Маркса		
Изм.	Коп.уч.	Лист	№Док.	Подп.	Дата	Мемориальный комплекс	Стадия	Лист
Ландш. арх.		Ленская А.С.					РП	Листов
Архитектор		Ленский А. Е.				Разбивочный чертеж 1:200	LENUX ЛАНДШАФТНАЯ СТУДИЯ	