

ООО «АРХИТЭК ГК»

ОБЩЕСТВО С ОГРАНИЧЕННОЙ ОТВЕТСТВЕННОСТЬЮ
«АРХИТЕК ГК»

ИНН5256167449, Тел. 8(831) 213-50-54
Заказчик: Администрация Скоробогатовского сельсовета Ковернинского
муниципального района Нижегородской области

БЛАГОУСТРОЙСТВО ЦЕНТРАЛЬНОЙ ПЛОЩАДИ ПО
АДРЕСУ: НИЖЕГОРОДСКАЯ ОБЛАСТЬ, КОВЕРНИНСКИЙ РАЙОН,
ДЕР. СУХОНОСКА, УЛ. ЮБИЛЕЙНАЯ
РАБОЧАЯ ДОКУМЕНТАЦИЯ

Архитектурно – строительное решение

10.08-20/АС-ГП

Руководитель проектной организации

Безаева Т.В.

Главный инженер проекта

Зуйков В.А. .

2020

Ведомость объемов работ

Поз.	Наименование	Ед. изм.	Кол-во	Примечание
1	Труба стальная прямоугольная ГОСТ 8645-68	м	0,605	Каркас (28,53кг/м)
2	Брус-1-Хв.150х150 ГОСТ 8486-86	м3	2,5	
3	Монолитный поликарбонат толщиной 5мм бесцветный прозрачный ГОСТ 56712-2015	м2	29,3	Настил
4	Шуруп 80х6 ГОСТ 11473-75	шт	120	крепление настила
5	Шпилька резьбовая М12 L=140	шт	36	крепление настила
6	Гайка М12-6Н.5(S18) ГОСТ 5915-70	кг/ шт	0,56/36	15,670кг/1000 шт
7	Шайба 12 3х13 ГОСТ 6402-70	шт	36	
8	Шайба А 12.01.08Кл.016 ГОСТ 11371-78	шт	36	
9	Продка деревянная Ф26	шт	36	
10	Ф12 А400 L=1900 ГОСТ 5781-82*	кг	27,2	0,888кг/м
11	Ф6 А240 L=220 ГОСТ 5781-82*	кг	5,6	0,222кг/м

					10-03.20/НО-АС	Лист
Изм.	Лист	№ докумен	Подпись	Дата		2



						10-03.20/НО-АС			
						Благоустройство центральной площади по адресу: Нижегородская область, Ковернинский район, дер. Сухоноска ул. Юбилейная			
Изм.	Колуч	Лист	№Док.	Подп.	Дата		Стадия	Лист	Листов
	Разраб.	Красильников И.					Р	3	12
	Проверил	Ерохина А.А.							
	Н. контр	Зуйков В.А.				Визуализация №1	ООО «АРХИТЕК ГК»		
	ГИП	Безаева В.А.							



						10-03.20/НО-АС			
						Благоустройство центральной площади по адресу: Нижегородская область, Ковернинский район, дер. Сухоноска ул. Юбилейная			
Изм.	Колуч	Лист	№Док.	Подп.	Дата		Стадия	Лист	Листов
	Разраб.	Красильников И.					Р	4	12
	Проверил	Ерохина А.А.							
	Н. контр	Зуйков В.А.				Визуализация №2	ООО «АРХИТЕК ГК»		
	ГИП	Безаева В.А.							



						10-03.20/НО-АС			
						Благоустройство центральной площади по адресу: Нижегородская область, Ковернинский район, дер. Сухоноска ул. Юбилейная			
Изм.	Колуч	Лист	№Док.	Подп.	Дата		Стадия	Лист	Листов
	Разраб.	Красильников И.					Р	5	12
	Проверил	Ерохина А.А.							
	Н. контр	Зуйков В.А.				Визуализация №3	ООО «АРХИТЕК ГК»		
	ГИП	Безаева В.А.							



						10-03.20/НО-АС			
						Благоустройство центральной площади по адресу: Нижегородская область, Ковернинский район, дер. Сухоноска ул. Юбилейная			
Изм.	Колуч	Лист	№Док.	Подп.	Дата		Стадия	Лист	Листов
	Разраб.	Красильников И.					Р	6	12
	Проверил	Ерохина А.А.							
	Н. контр	Зуйков В.А.				Визуализация №4	ООО «АРХИТЕК ГК»		
	ГИП	Безаева В.А.							



						10-03.20/НО-АС			
						Благоустройство центральной площади по адресу: Нижегородская область, Ковернинский район, дер. Сухоноска ул. Юбилейная			
Изм.	Колуч	Лист	№Док.	Подп.	Дата		Стадия	Лист	Листов
	Разраб.	Красильников И.					Р	7	12
	Проверил	Ерохина А.А.							
	Н. контр	Зуйков В.А.				Визуализация №5	ООО «АРХИТЕК ГК»		
	ГИП	Безаева В.А.							



						10-03.20/НО-АС			
						Благоустройство центральной площади по адресу: Нижегородская область, Ковернинский район, дер. Сухоноска ул. Юбилейная			
Изм.	Колуч	Лист	№Док.	Подп.	Дата		Стадия	Лист	Листов
	Разраб.	Красильников И.					Р	8	12
	Проверил	Ерохина А.А.							
	Н. контр	Зуйков В.А.				Визуализация №6	ООО «АРХИТЕК ГК»		
	ГИП	Безаева В.А.							




						10-03.20/НО-АС			
						Благоустройство центральной площади по адресу: Нижегородская область, Ковернинский район, дер. Сухоноска ул. Юбилейная			
Изм.	Колуч	Лист	№Док.	Подп.	Дата		Стадия	Лист	Листов
	Разраб.	Красильников И.					Р	9	12
	Проверил	Ерохина А.А.							
	Н. контр	Зуйков В.А.				Визуализация №7	ООО «АРХИТЕК ГК»		
	ГИП	Безаева В.А.							



						10-03.20/НО-АС			
						Благоустройство центральной площади по адресу: Нижегородская область, Ковернинский район, дер. Сухоноска ул. Юбилейная			
Изм.	Колуч	Лист	№Док.	Подп.	Дата		Стадия	Лист	Листов
	Разраб.	Красильников И.					Р	10	12
	Проверил	Ерохина А.А.							
	Н. контр	Зуйков В.А.				Визуализация №8	ООО «АРХИТЕК ГК»		
	ГИП	Безаева В.А.							



						10-03.20/НО-АС			
						Благоустройство центральной площади по адресу: Нижегородская область, Ковернинский район, дер. Сухоноска ул. Юбилейная			
Изм.	Колуч	Лист	№Док.	Подп.	Дата		Стадия	Лист	Листов
	Разраб.	Красильников И.					Р	11	12
	Проверил	Ерохина А.А.							
	Н. контр	Зуйков В.А.				Визуализация №9	ООО «АРХИТЕК ГК»		
	ГИП	Безаева В.А.							

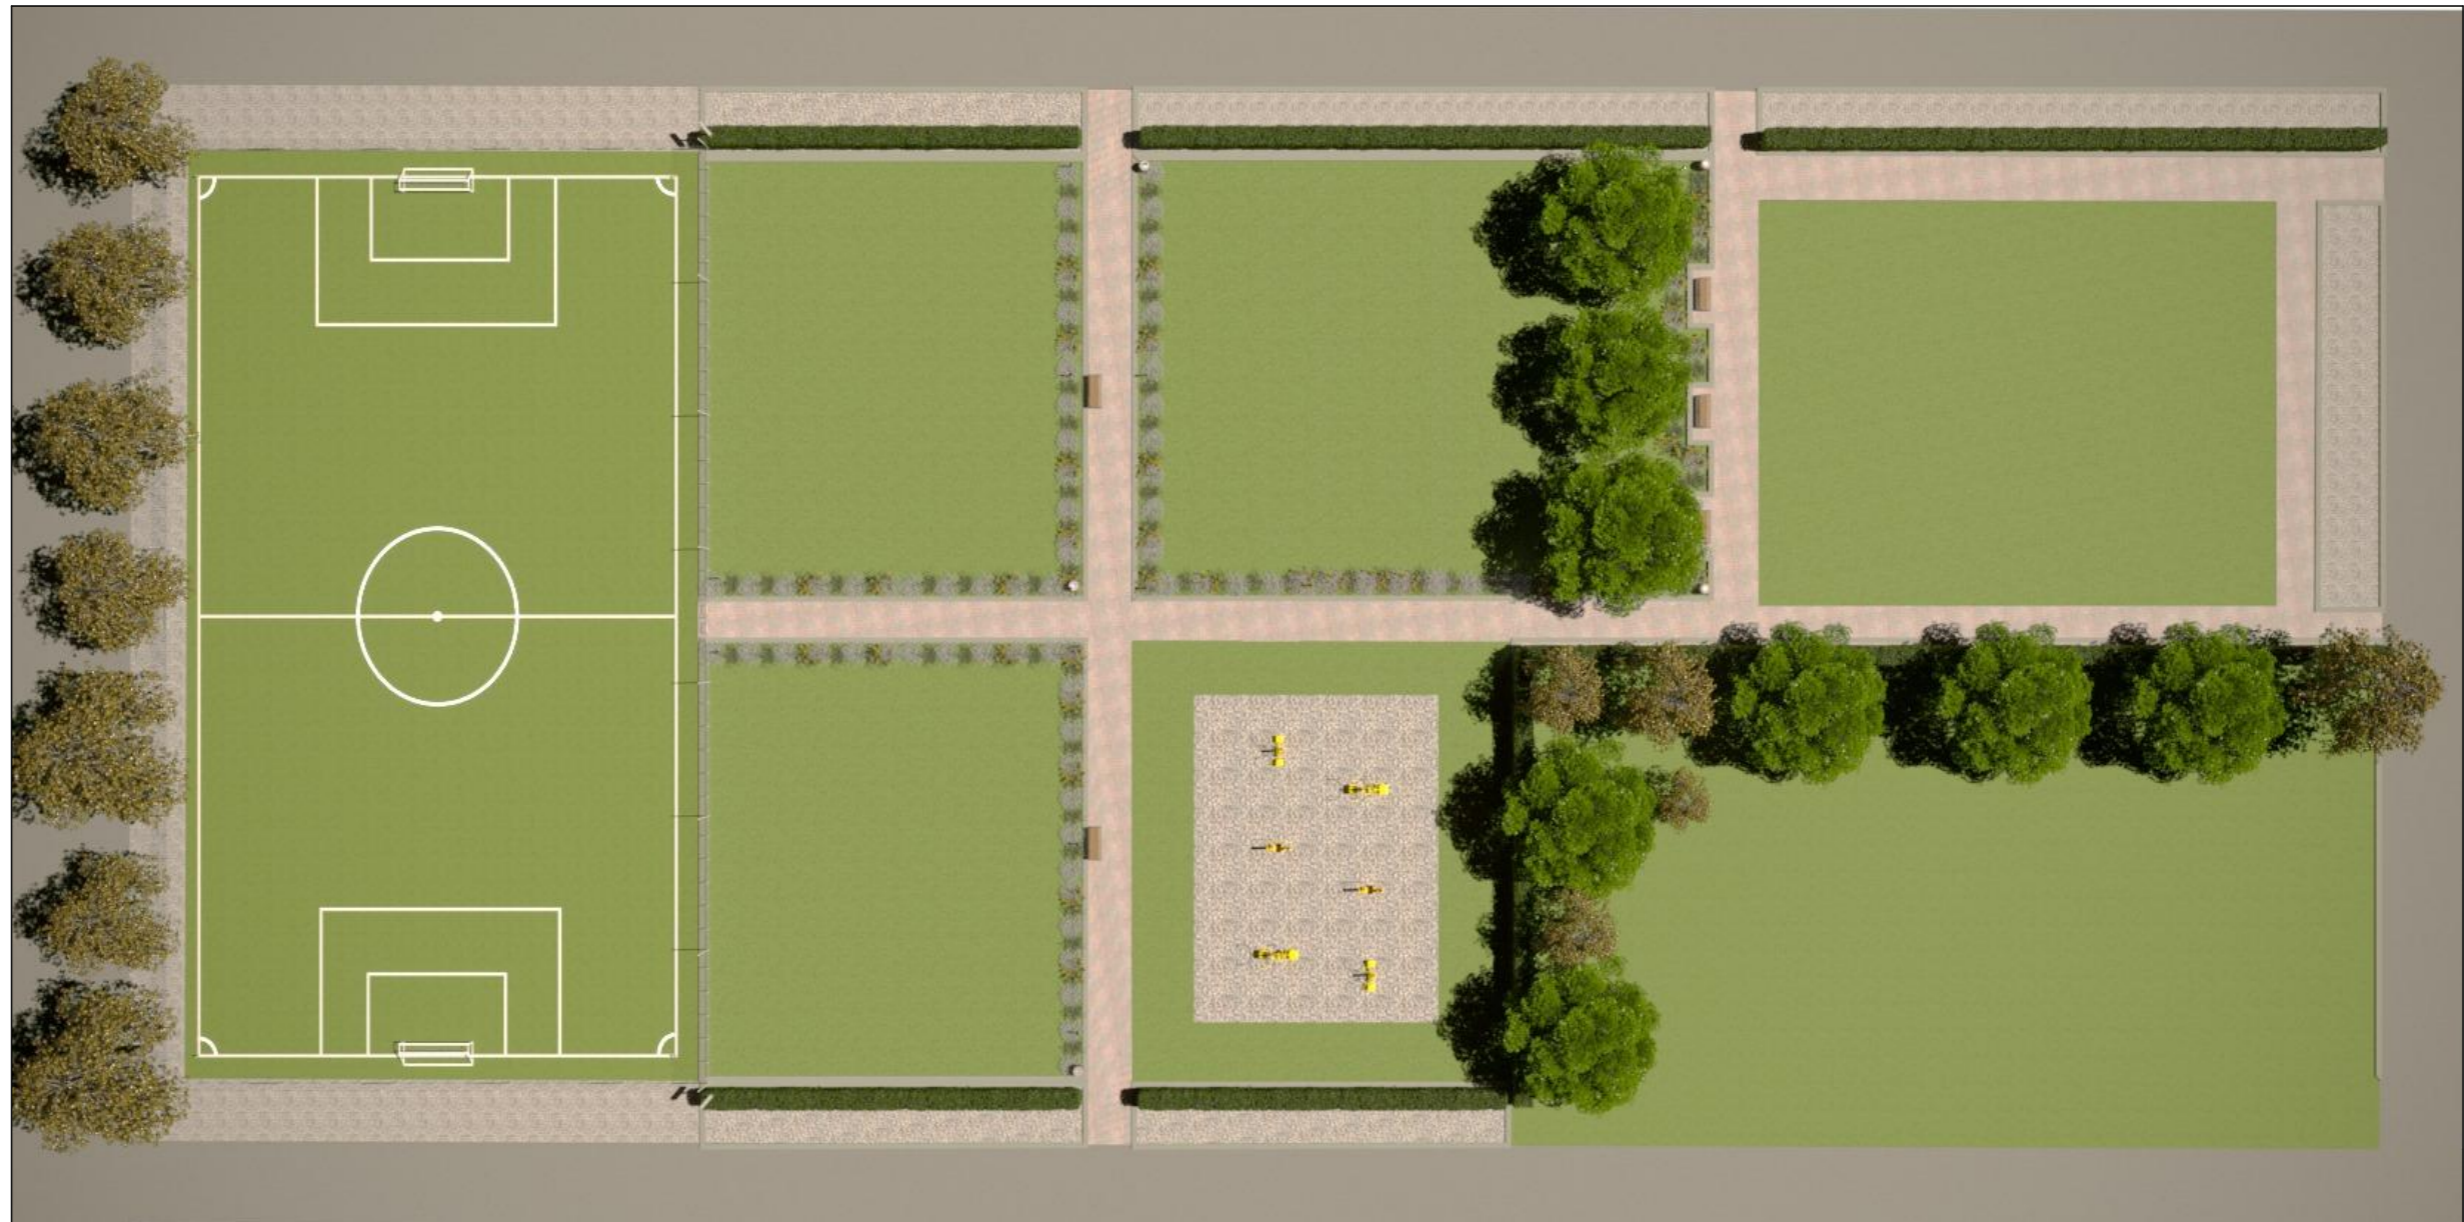

						10-03.20/НО-АС			
						Благоустройство центральной площади по адресу: Нижегородская область, Ковернинский район, дер. Сухоноска ул. Юбилейная			
Изм.	Колуч	Лист	№Док.	Подп.	Дата		Стадия	Лист	Листов
	Разраб.	Красильников И.					Р	12	12
	Проверил	Ерохина А.А.							
	Н. контр	Зуйков В.А.				Визуализация №10	ООО «АРХИТЭК ГК»		
	ГИП	Безаева В.А.							