



ЭСКИЗНЫЙ ДИЗАЙН-ПРОЕКТ
Благоустройства общественной территории
ЮГО-ВОСТОЧНЕЕ ДОМА №15 ПО УЛИЦЕ
КАРЛА МАРКСА р.п. КОВЕРНИНО
КОВЕРНИНСКОГО МУНИЦИПАЛЬНОГО ОКРУГА
НИЖЕГОРОДСКОЙ ОБЛАСТИ



Содержание проекта

Лист	Наименование	Примечание
	Титульный лист	
	Содержание проекта	
	Ситуационный план. Расположение общественной территории в р.п.Ковернино	
	Существующее игровое оборудование и малые архитектурные формы на детской площадке для всех возрастов	
	План озеленения и расположения малых архитектурных форм на детской площадке для всех возрастов	
	Благоустройство детской площадки всех возрастов	
	Игровое оборудование и малые архитектурные формы на детской площадке для всех возрастов	
	План расположения малых архитектурных форм на площадке для отдыха взрослого населения	
	Благоустройство площадки для отдыха взрослого населения	
	Озеленение площадки для отдыха взрослого населения	
	Проектный вид. Визуализация	

Согласовано

Инд. № подл.	Подп. и дата	Взам. инв. №

						32.08-2021-ЭП			
						Нижегородская обл., Ковернинский муниципальный округ, р.п.Ковернино, юго-восточнее дома № 15 по ул.Карла Маркса			
Изм.	Кол.ч.	Лист	№ док.	Подп.	Дата	Благоустройство общественной территории	Стадия	Лист	Листов
Разработал		Саколова			08.2021		ЭП	2	13
Нач. пр.отд.		Кипель							
Директор		Красиков							
						Эскизный дизайн-проект	ООО "НПЦ "Развитие Региона"		



Ситуационный план. Схема расположения общественной территории в р.п.Ковернино



Проектная документация по благоустройству общественной территории юго-восточнее дома №15 по улице Карла Маркса, расположенной по адресу: Нижегородская обл Ковернинский муниципальный округ, р.п.Ковернино разработана на основании муниципальной программы "Формирование современной городской среды на территории Ковернинского муниципального округа Нижегородской области"

Целью проекта является сделать более привлекательным общественное пространство р.п.Ковернино, создать территорию для комфортного отдыха взрослого населения и дополнить современным игровым оборудованием и малыми архитектурными формами существующую площадку для отдыха детей разных возрастов.

Проектом предлагается сформировать единую территорию для отдыха населения, которая будет в себя включать следующие элементы благоустройства:


- А) современное игровое оборудование;
- Б) малые архитектурные формы;
- В) озеленение площадок;
- Г) твердое покрытие площадок

Условные обозначения

-  Благоустраиваемая общественная территория в р.п.Ковернино
-  -площадка для детей всех возрастов
-  -площадка для отдыха взрослого населения

Существующее игровое оборудование и малые архитектурные формы на детской площадке для всех возрастов

Фотофиксация существующего оборудования на детской площадке

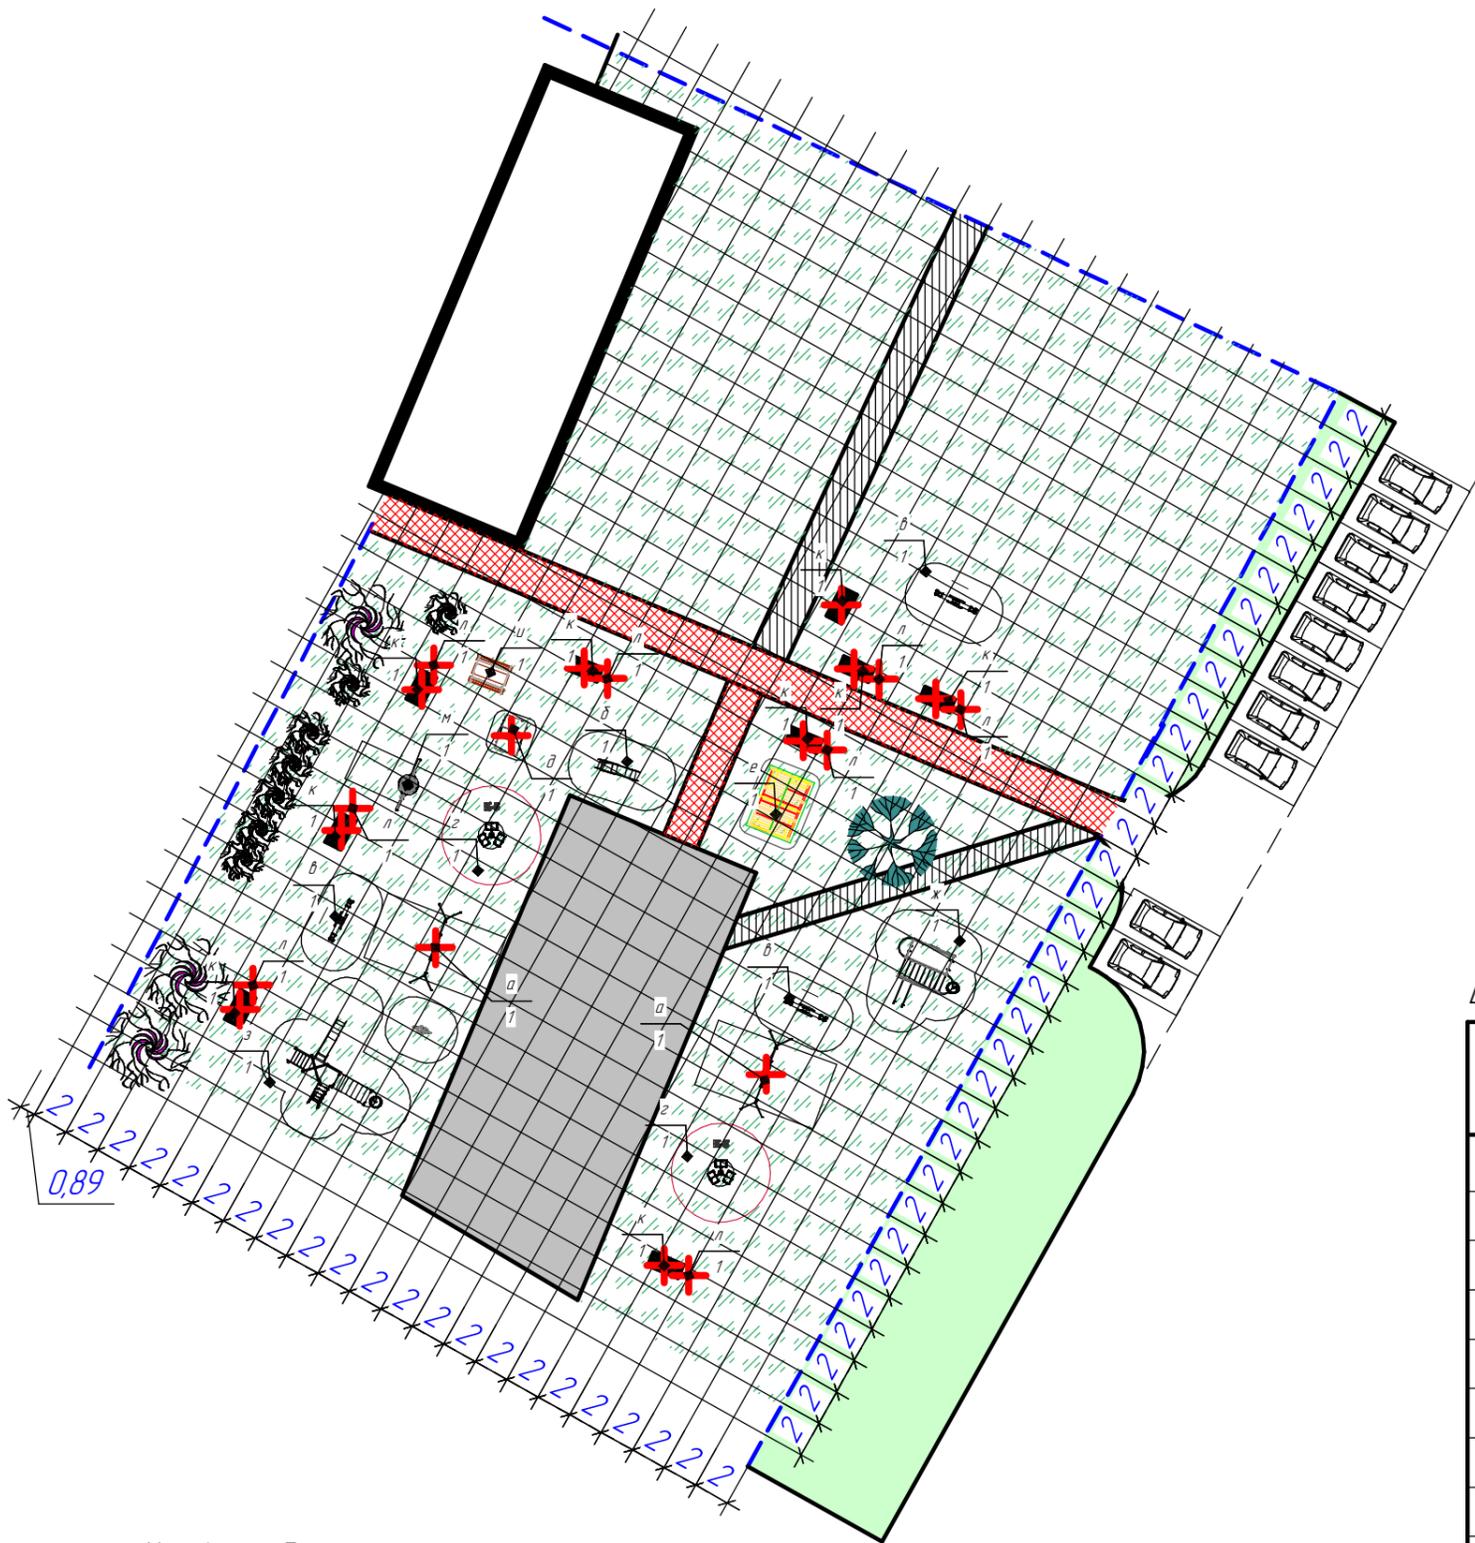


Условные обозначения

-  -демонтируемое брусчатое покрытие тротуара $S=84.45 \text{ м}^2$
-  -существующее грунтовое покрытие площадки
-  -существующее брусчатое покрытие тротуара
-  -существующее асфальтобетонное покрытие площадки
-  -существующее ограждение площадки

Ведомость малых архитектурных форм и переносных изделий

Поз.	Обозначение	Наименование	Кол.	Примечание
<i>Существующее игровое оборудование</i>				
б		Детская горка Г-2	1	
в		Качели-балансир	2	
г		Детская карусель	2	
е		Детская беседка ДБ-2	1	
ж		Спортивный комплекс	1	
з		Детский Детский городок Г	1	
и		Стол со скамьями	1	
м		Качели "Гнездо"	1	
н		Качалка на пружине	1	
<i>Демонтируемое игровое оборудование</i>				
а		Качели маятниковые на цепях	2	демонтаж
б		Качели-балансир	1	демонтаж
в		Песочница	1	демонтаж
к		скамья металлическая	9	демонтаж
л		урна металлическая	8	демонтаж

План озеленения и расположения малых архитектурных форм на детской площадке для всех возрастов

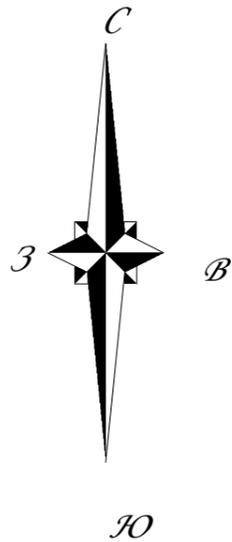

Условные обозначения

-  -резиновое покрытие светло-зеленого цвета
-  -резиновое покрытие зеленого цвета
-  -существующее грунтовое покрытие площадки
-  -существующее брусчатое покрытие тротуара
-  -автостоянка временного хранения

Благоустройство детской площадки всех возрастов

На проектируемой территории расположена существующая детская площадка для детей всех возрастов, которая оснащена игровым оборудованием и малыми архитектурными формами.

Проектным решением требуется обновить игровое оборудование, демонтировать малые архитектурные формы и игровое оборудование, не соответствующее техническим требованиям, дополнить незанятую территорию площадки элементами благоустройства.

Детские площадки изолированы от транзитного пешеходного движения и проездов существующим ограждением.

Размещение игрового оборудования следует проектировать с учетом нормативных параметров безопасности. Все оборудование детских площадок и игровые формы окрашиваются в яркие, чистые цвета красок.

Проектом рекомендовано предусмотреть мягкое резиновое или мягкое синтетическое покрытие площадок в местах расположения дополнительного игрового оборудования. Для сопряжения поверхностей площадки и газона рекомендуется применять резиновые бортовые камни.

Детскую площадку рекомендуется озеленить одиночными посадками деревьев для создания затененных мест, с учетом их инсоляции в течение 5 часов светового дня. На площадках не допускается применение видов растений с колючками, с ядовитыми плодами.

Проектом в обязательный перечень элементов благоустройства территории на детской площадке включено: мягкие виды покрытия, элементы сопряжения поверхности площадки с газоном, озеленение, игровое оборудование, скамьи и урны.

Ведомость малых архитектурных форм и переносных изделий

Поз.	Обозначение	Наименование	Кол.	Примечание
<i>Детская площадка для всех возрастов (игровое оборудование)</i>				
1		Песочница с откидной крышкой П-1 "Оптима"	1	ООО "Авен-НН"
2		Батут Skok Круг 190	1	Skok
3		Батут Skok Квадрат 160	1	Skok
4		ZooZoo Z-33 Гусеничка Mini (4+1)	1	ZooZoo
5		Резиновая полусфера Бажья коровка М	1	Rubber Step
6		ZooZoo Z-36 Полусфера с тоннелями Maxi	2	ZooZoo
7		3D Фигура полусфера Ø1200 из SBR крошки с зацепками	2	ГК Территория покрытий
<i>Детская площадка для всех возрастов (малые архитектурные формы)</i>				
8		Скамейка «Счастье»	3	Аданат
9		Ксил 001312 - Урна деревянная на ж/б основании	6	Ксил
10		Скамейка «Новая Волна»	3	Аданат
11		Пергола «Волна»	3	Аданат


Ведомость элементов озеленения

№	Условное обозначение	Наименование породы/вида насаждений	Размер, м	Кол-во	Размер при посадке, см	Размер кома, л	Тип посадки
<i>Детская площадка для всех возрастов</i>							
1		Ива ломкая "Булата"	8-12	2	160-200	ком	1

Ведомость тротуаров, дорожек и площадок

Усл. обозн	Наименование	Тип	Площадь покрытия, м ²	Примечание
<i>Детская площадка для всех возрастов</i>				
	Резиновый бордюр (из резиновой крошки) размером 500 x 210 x 60 мм DNN зеленого цвета	М	72 п.м.	
	Однослойное каучуковое покрытие Истимпэкс, полноцветная каучуковая крошка EPDM белого цвета	P1	12,85	
	Однослойное каучуковое покрытие Истимпэкс, полноцветная каучуковая крошка EPDM зеленого цвета	P2	67,60	
	Однослойное каучуковое покрытие Истимпэкс, полноцветная каучуковая крошка EPDM светло-зеленого цвета	P3	197,70	

Игровое оборудование и малые архитектурные формы на детской площадке для всех возрастов

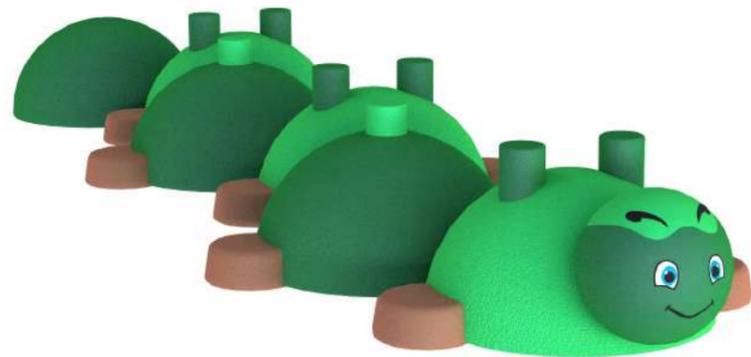

ZooZoo Z-33 Гусеничка Mini (4+1)



Песочница с откидной крышкой П-1 "Оптима"



Скамейка «Новая Волна»



Резиновая полусфера Божья коровка M Rubber Step




Батут Skok Круг 190



Скамейка «Счастье»



ZooZoo Z-36 Полусфера с тоннелями Maxi

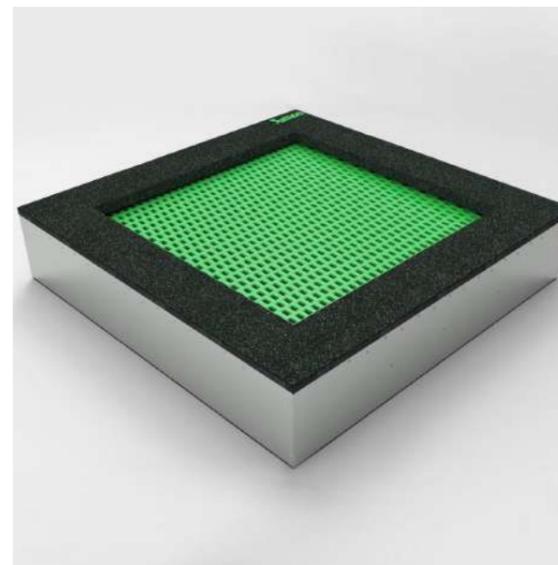

Батут Skok Квадрат 160



Пергола деревянная



3D Фигура полусфера D1200 из SBR крошки с зацепками

Благоустройство площадки для отдыха взрослого населения

Ведомость малых архитектурных форм и переносных изделий

Поз.	Обначение	Наименование	Кол.	Примечание
<i>Площадка для отдыха взрослого населения</i>				
12		лавочка Л-1	2	индивид, разд. АР, КР
13		пергола П-1	2	индивид, разд. АР, КР
14		АВЕН У-206	6	ООО "Авен-НН"
15		Диван-качели «Олимпия»	2	Аданат
16		Лавочка Л-2	1	индивид, разд. АР, КР
17		Лавочка Л-3	2	индивид, разд. АР, КР
18		Лавочка Л-4	1	индивид, разд. АР, КР
19		Лавочка Л-5	1	индивид, разд. АР, КР

Ведомость элементов озеленения

№	Условное обозначение	Наименование породы/вида насаждений	Размер, м	Кол-во	Размер при посадке, см	Размер кома, л	Тип посадки
<i>Площадка для отдыха взрослого населения</i>							
1		Ива ломкая "Булата"	8-12	3	160-200	ком	1
2		Черемуха краснолиственная	6,0	3	210-250	ком	1
3		Ирга канадская Ламарка	4-5	10	150-180	ком	1
4		Гортензия древовидная "Анадель"	1,5-2,0	4	50-70	С7	4
5		спирея серая (пепельная) Грешайм	1,5	3	60-80	С10	3
6		Дерен белый "Элегантиссима"	3,0	11	60-80	ком	3
7		Ель колючая "Блю Даймонд"	5-8	1	60-80	ком	3
8		Пузыреплодник калинолистный "Шух"	2	21	40-60	С7	3
9		Чудушник венечный "Ауреус"	1,5-2,0	8	60-80	ком	2
10		Петуния гибридная		18			
11		Виноград девичий пятилисточковый	10-15	6	30-50		4

Ведомость тротуаров, дорожек и площадок

Усл. обозн	Наименование	Тип	Площадь покрытия, м ²	Примечание
<i>Площадка для отдыха взрослого населения</i>				
	Бортовой бетонный камень БР 100.20.8 ГОСТ 6665-91	М	199,0	
	друсчатка ООО "Река" Кирпичик 40 мм (standart) 200x100x40 белого цвета	Б1	254,94	
	Пошаговые дорожки из тротуарной плитки Урбан Хэви 600x300x100 Jumbo Gold	ПД	34 шт	
	газон декоративный стандартный	Г1	724,24	посев трав в предварительно разрыхленный грунт
	плодородный грунт, толщина 0,3 м	ПГ	3,68	Для устройства цветника



Благоустройство площадки тихого отдыха

Площадка тихого отдыха взрослого населения расположена в северо-восточной части проектируемой территории вдали от шумных детских игровых площадок. На данной территории запроектирована спокойная зона, которая снабжена малыми архитектурными формами в виде скамеек, пергол, качелей и урн.



Рекомендуется применять периметральное озеленение, одиночные посадки деревьев и групповые посадки кустарников. В центре площадки расположена ель колючая "Блю Даймонд". По периметру площадки с шагом 1-1,5 м друг от друга высадить кустарник пузыреплодника. В северо-восточной части площадки предусмотреть посадку ирги канадской Ламарка. Предусмотреть одиночную посадку куста гортензии согласно плану озеленения.

Покрытие площадки тихого отдыха-друсчатое.

План озеленения площадки для отдыха взрослого населения

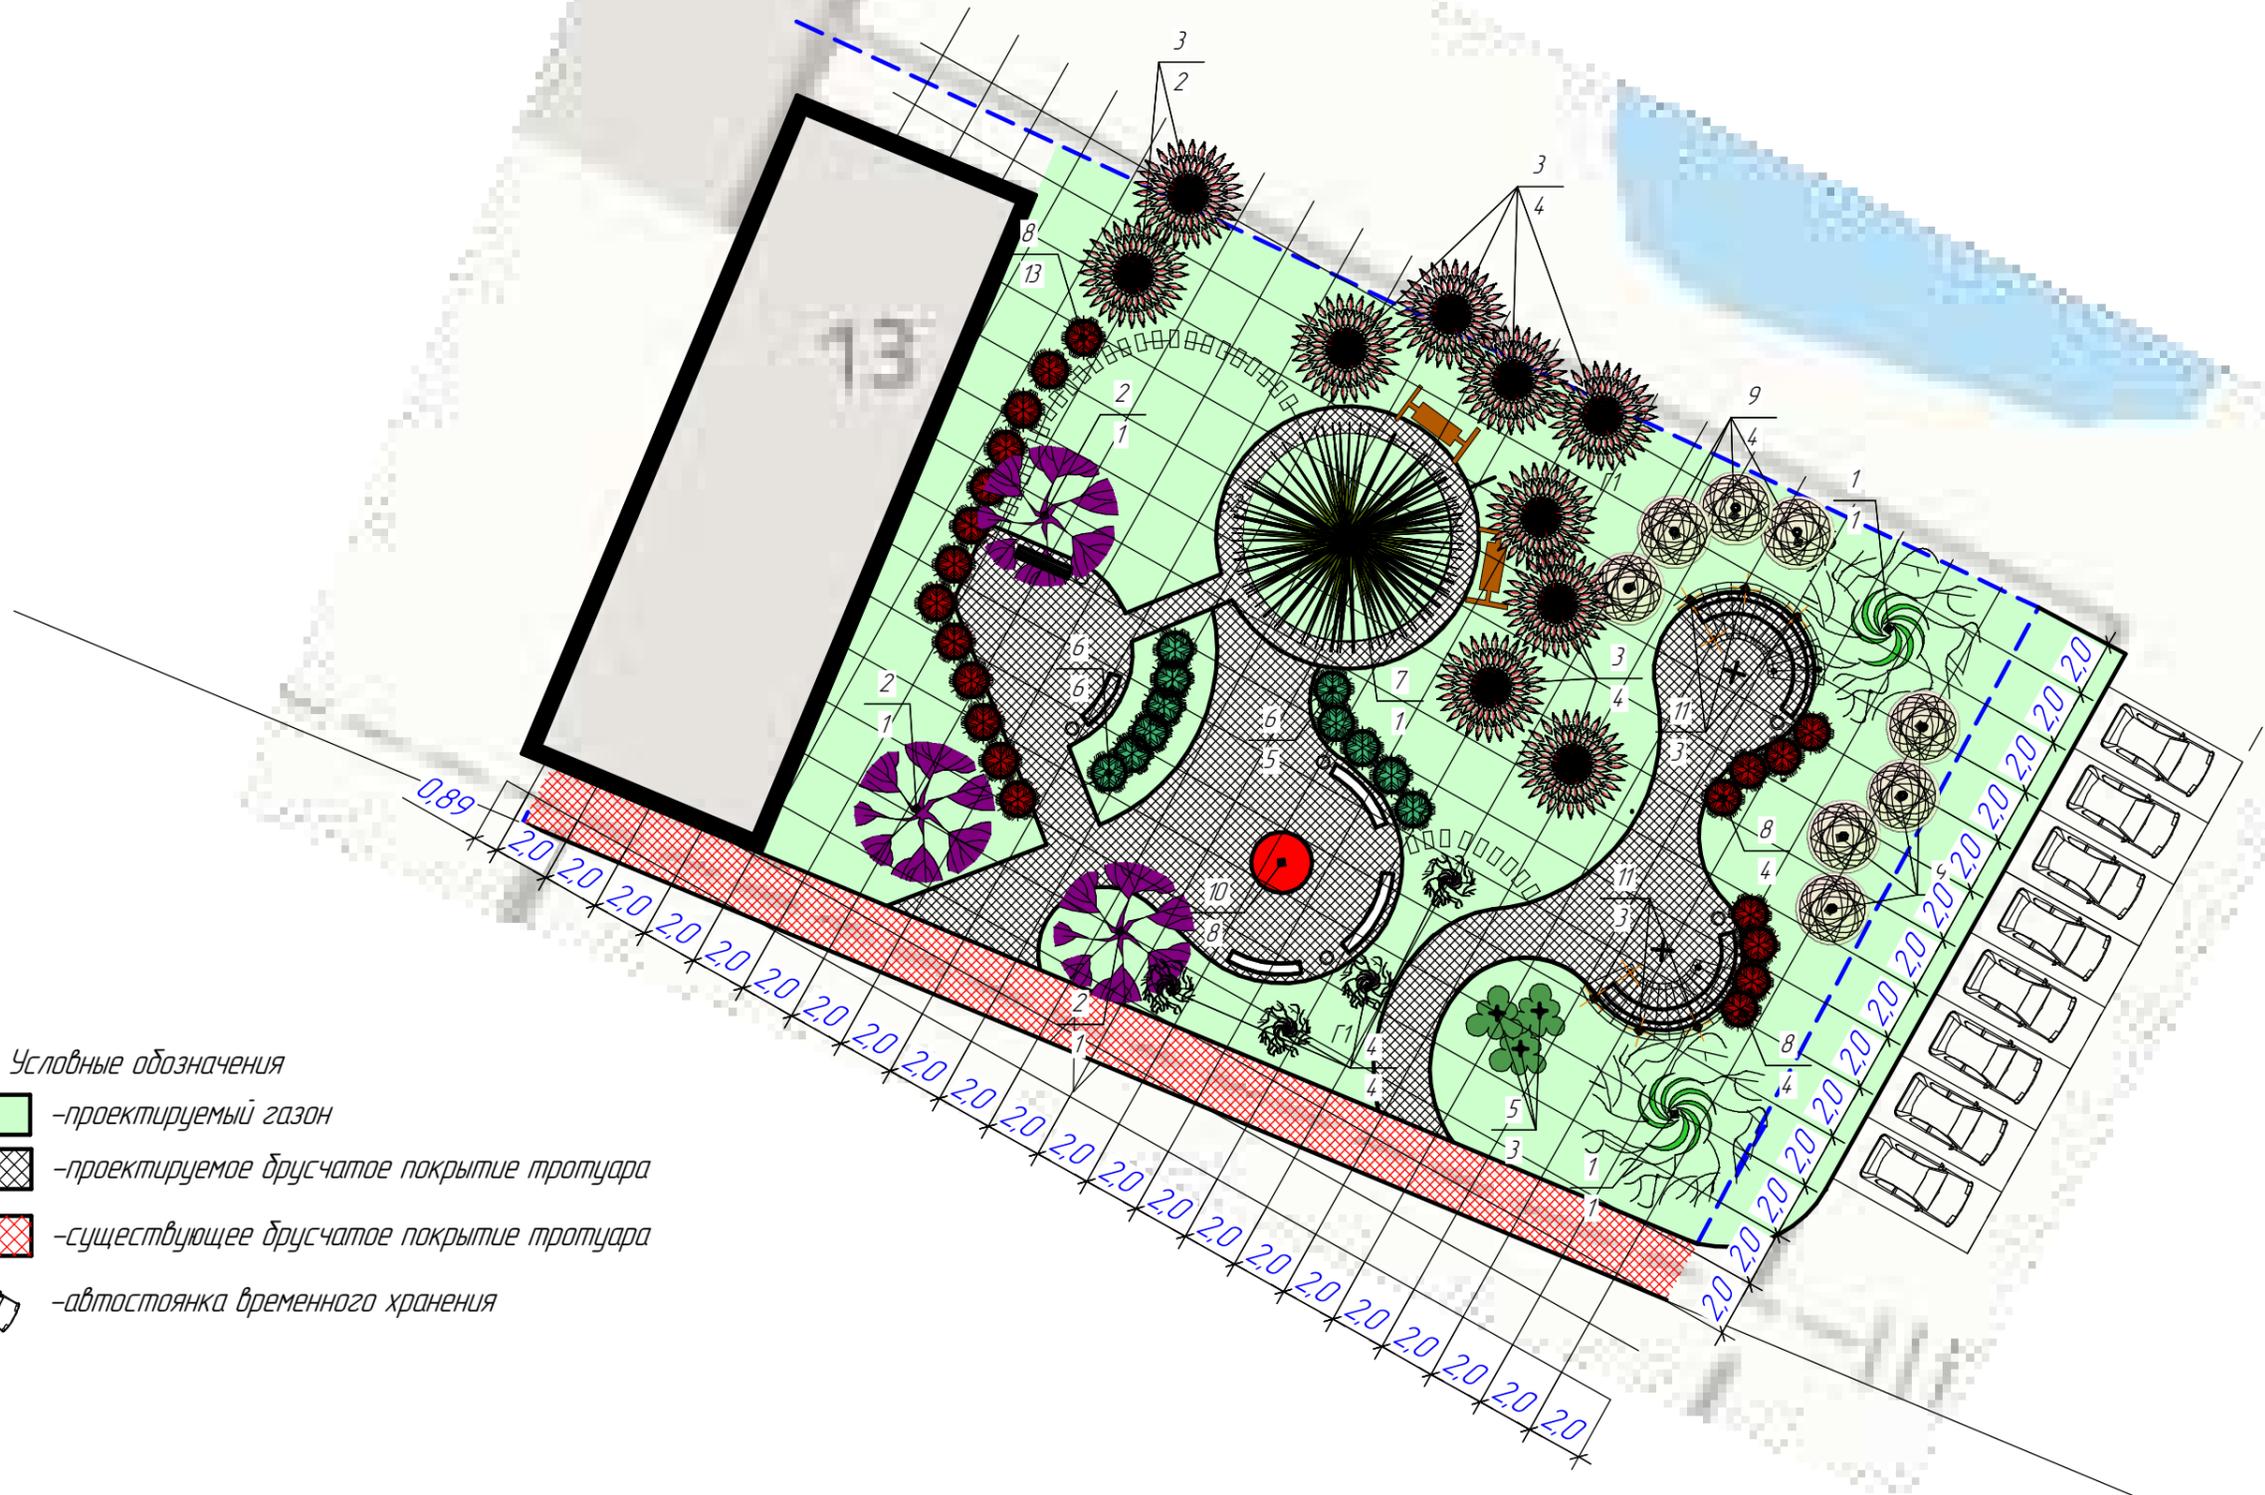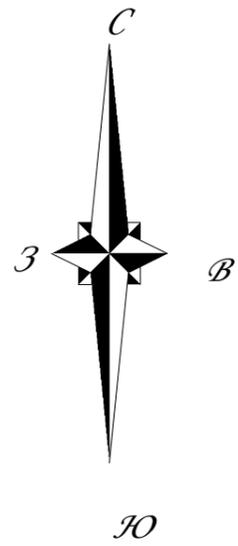

Условные обозначения

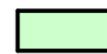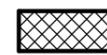-  - проектируемый газон
-  - проектируемое брусчатое покрытие тротуара
-  - существующее брусчатое покрытие тротуара
-  - автостоянка временного хранения


Озеленение площадки для отдыха взрослого населения



Ирга канадская Ламарка



Черемуха краснолиственная

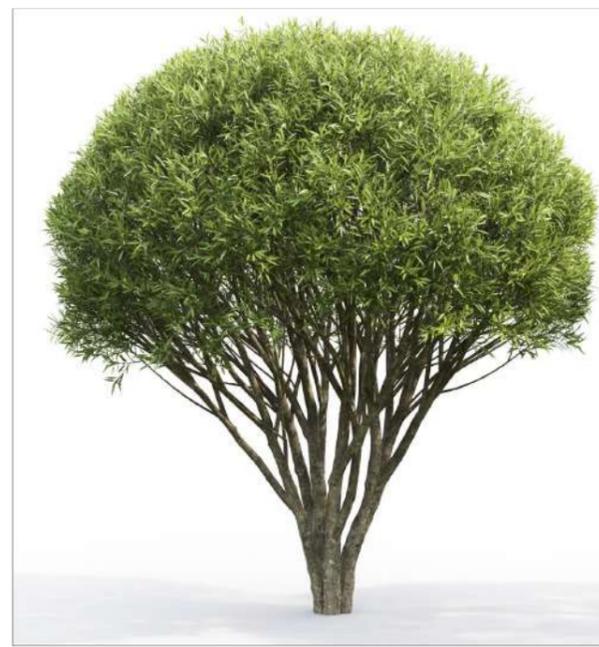

Ива ломкая "Булата"



Ель колючая "Блю Даймонд"



Пузыреплодник калинолистный "Шух"



Спирея серая (пепельная) Грегфайм



Чудушник венечный "Ауреус"



Девичий виноград



Гортензия древовидная "Анабель"



Дерен белый "Элегантиссима"



Петуния гибридная

Проектный вид. Визуализация



Проектный вид. Визуализация

