


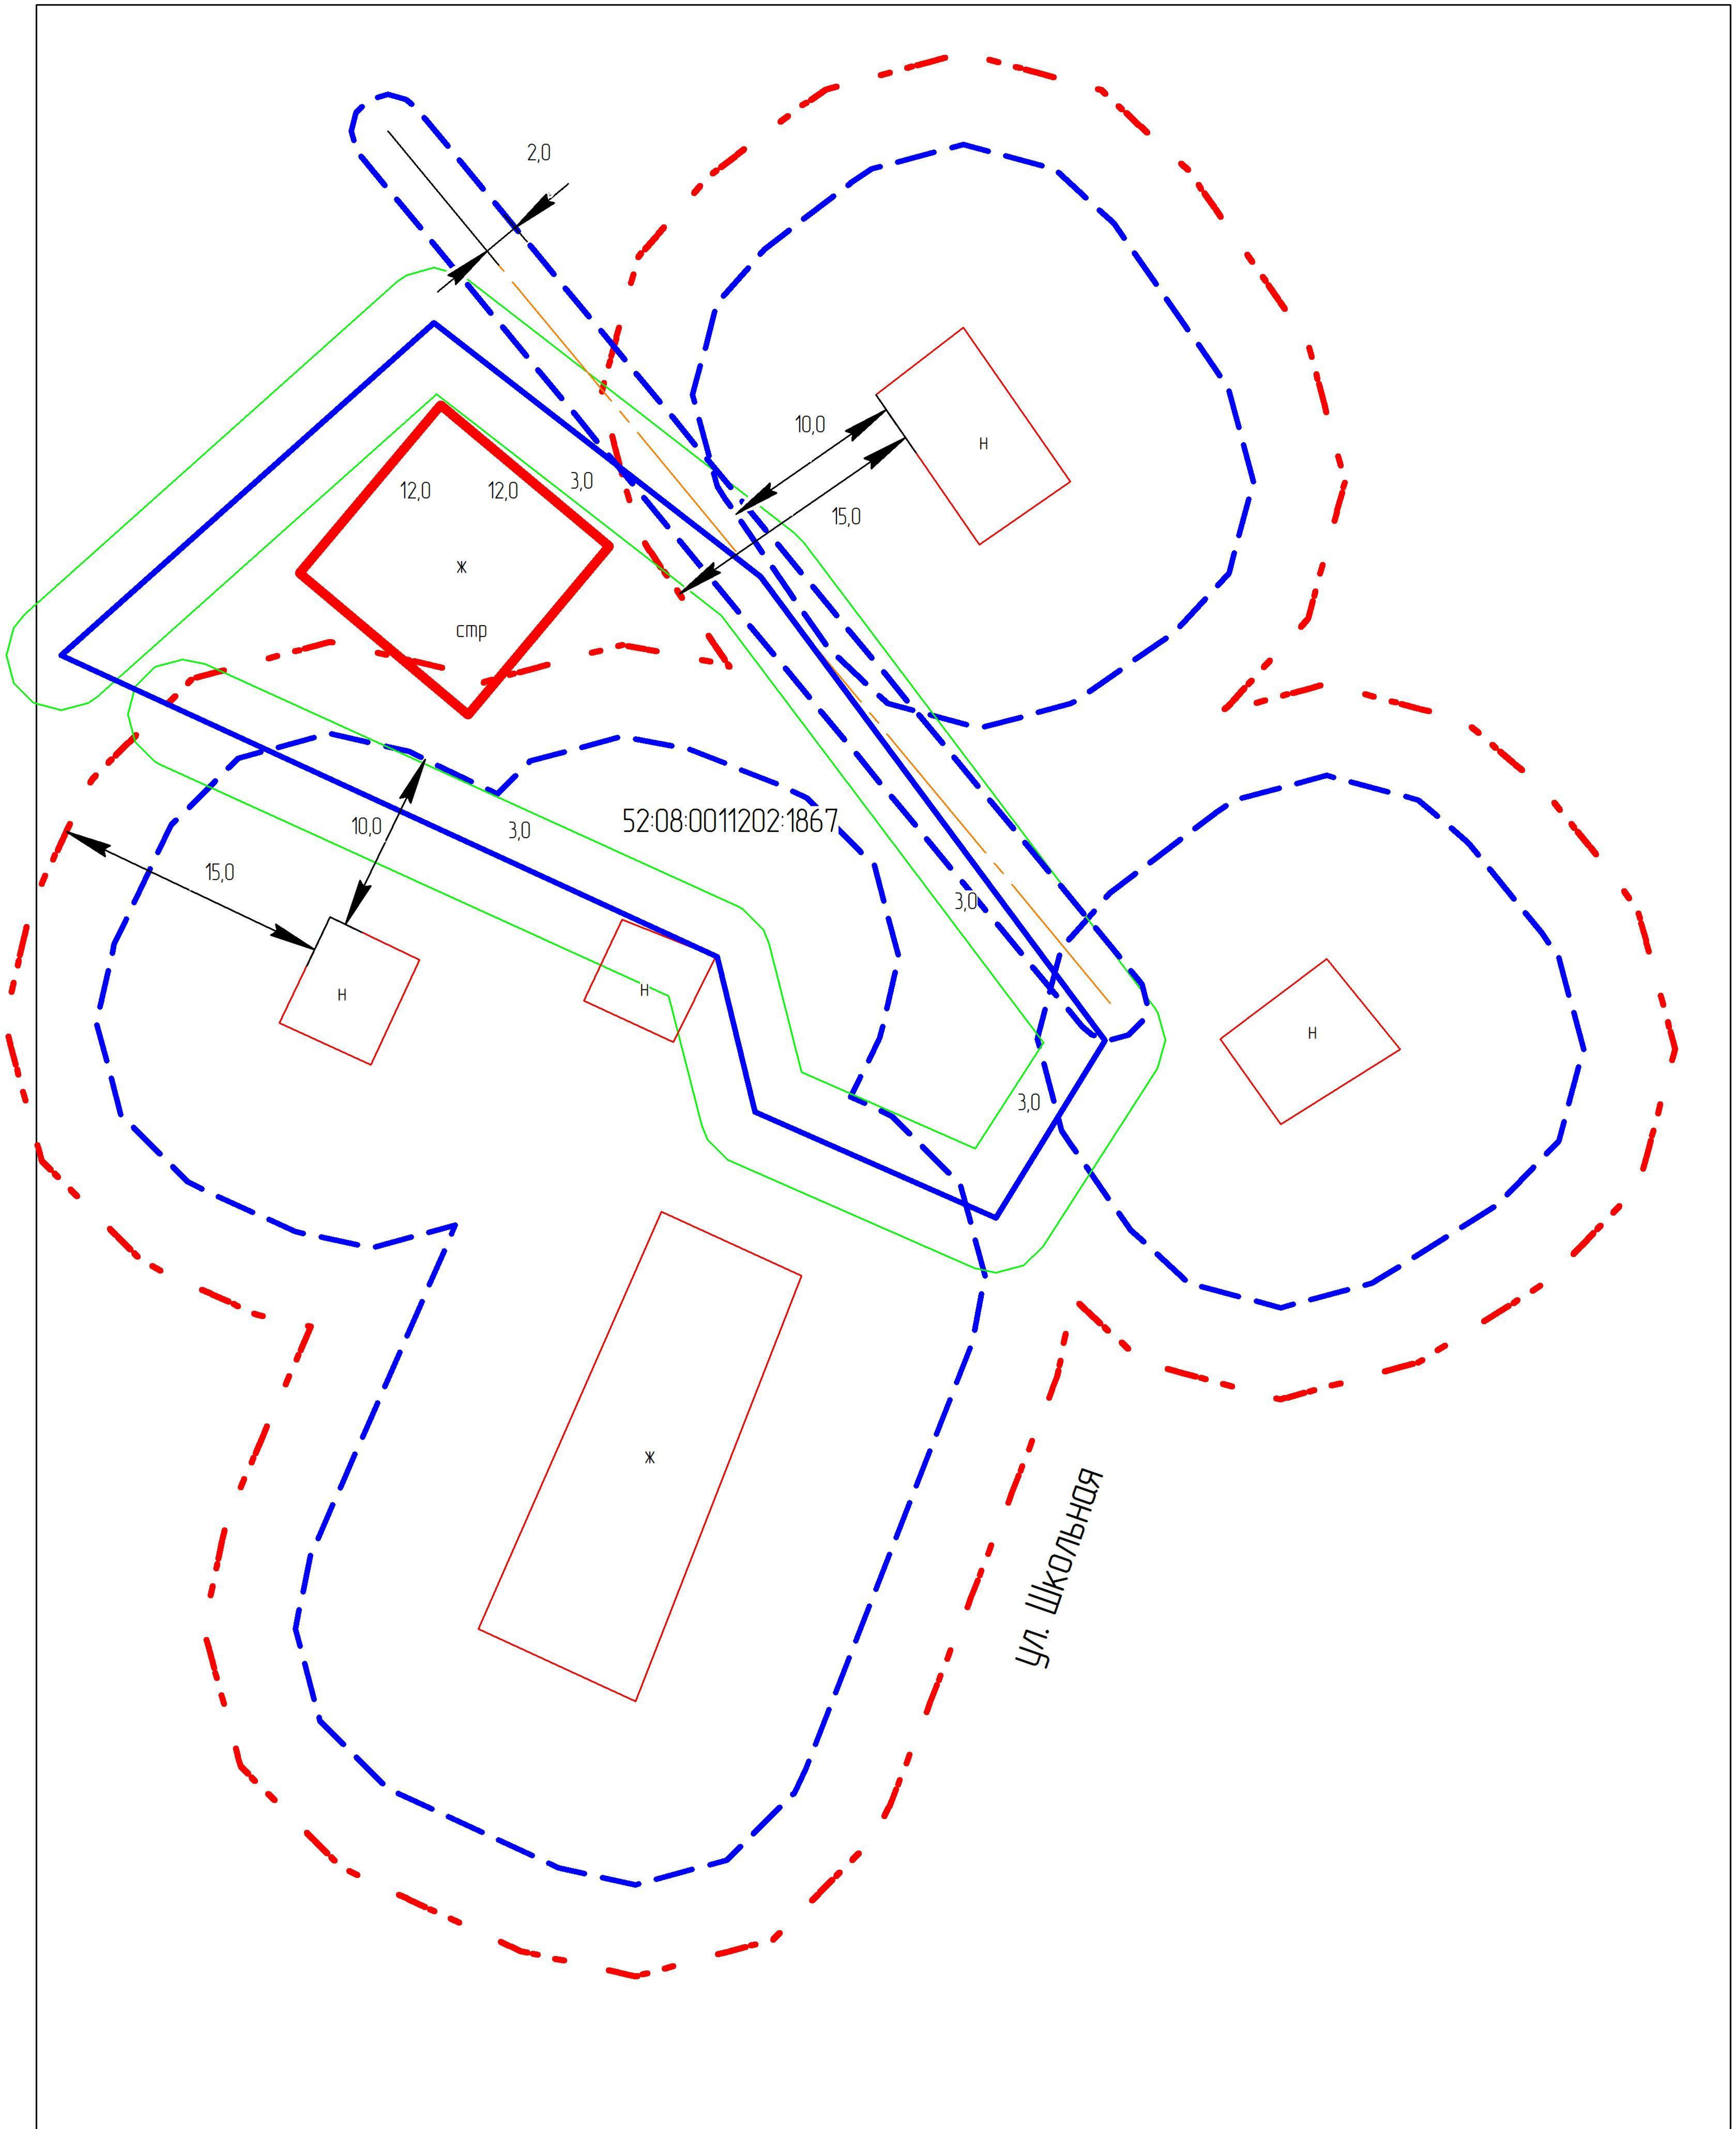

						ИП Кодочизов А.Г.			
Изм.				Подпись	Дата				
Кад. инженер		Кодочизов А.Г.			02.03.21г.				
						Нижегородская область, Ковернинский район р.п. Ковернино, ул. Школьная	Стадия	Лист	Листов
							РП	1	1
						План схема земельного участка	М 1:500		