

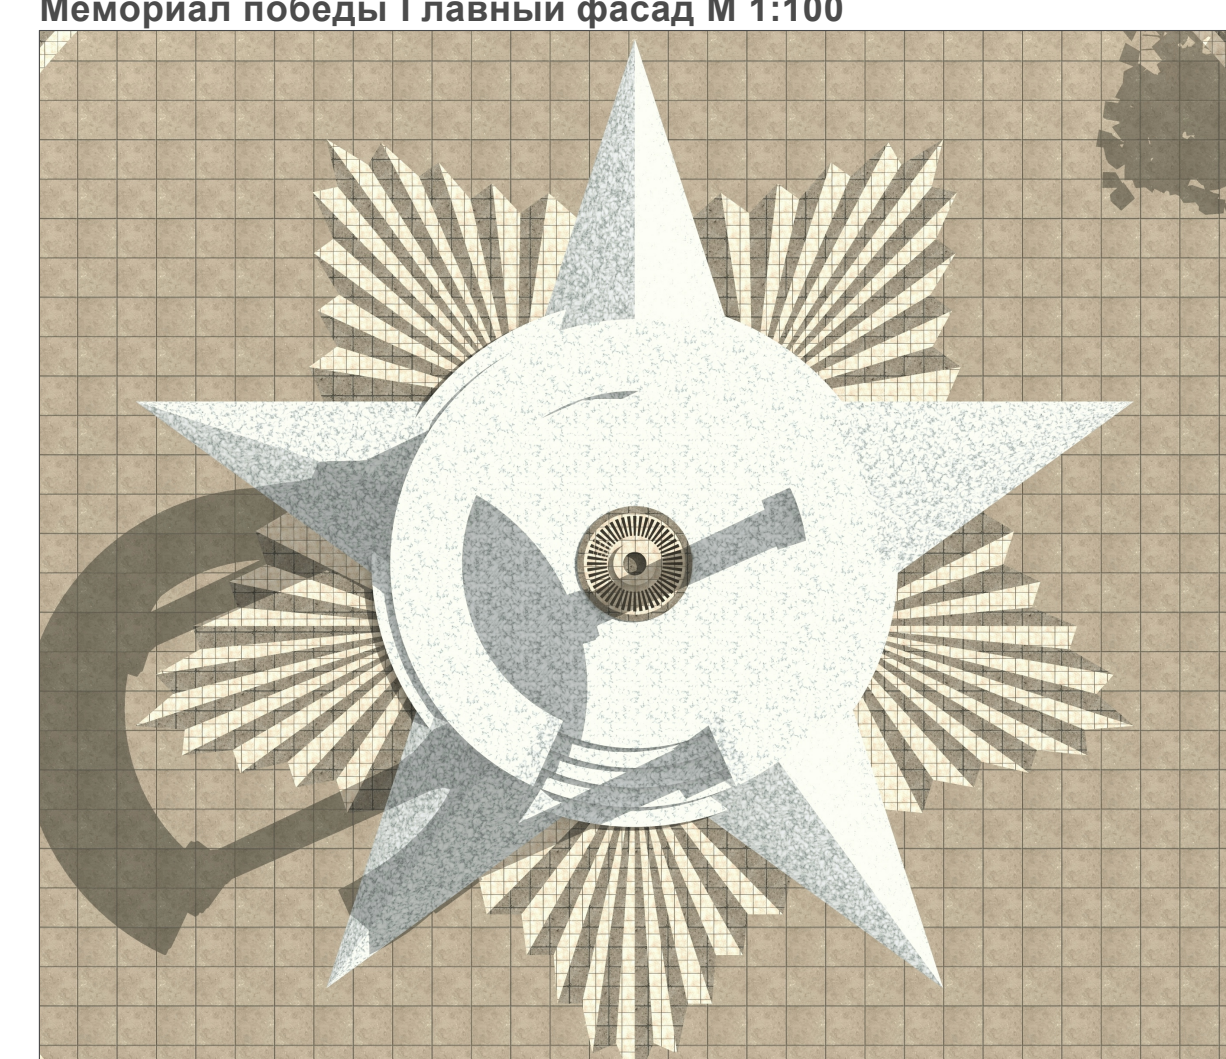
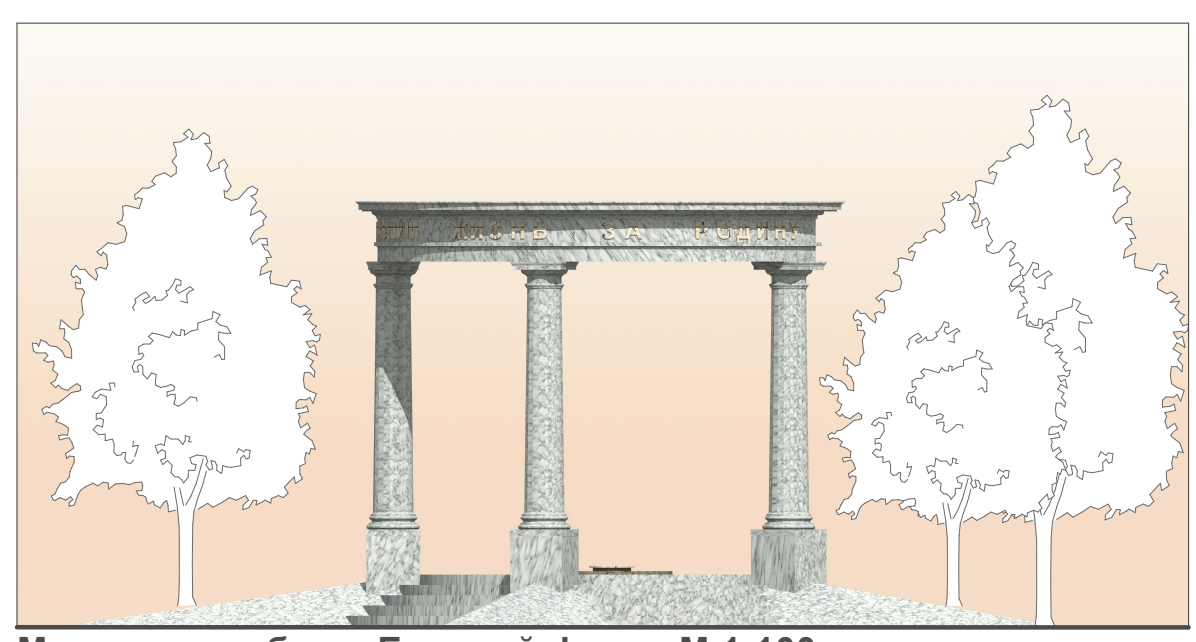
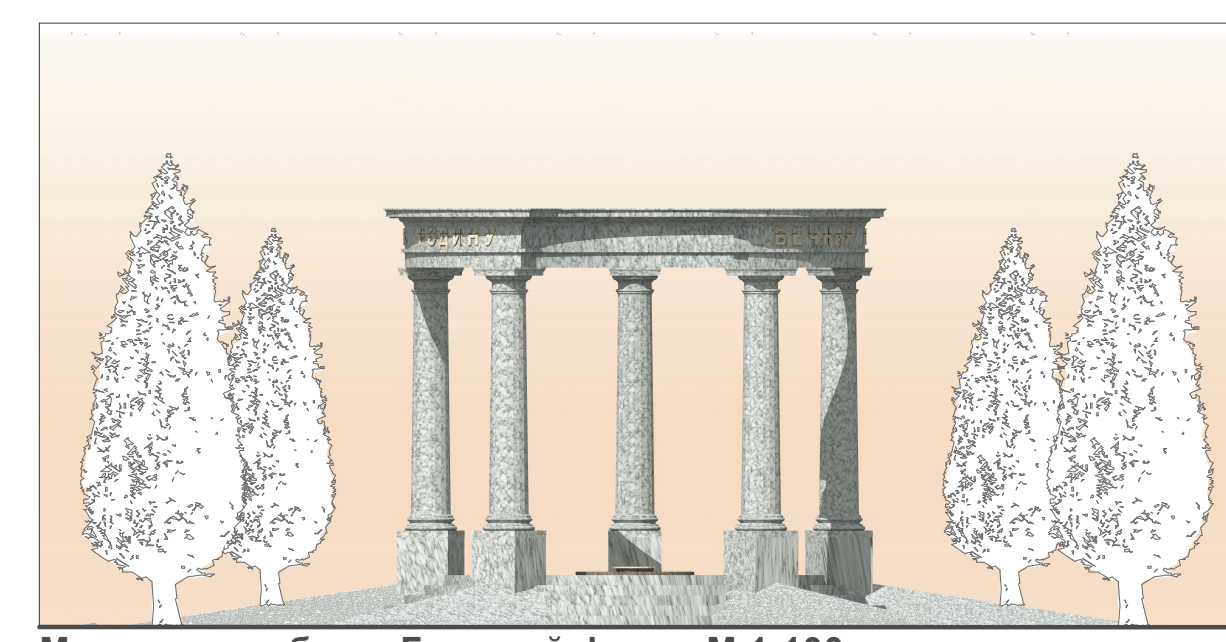
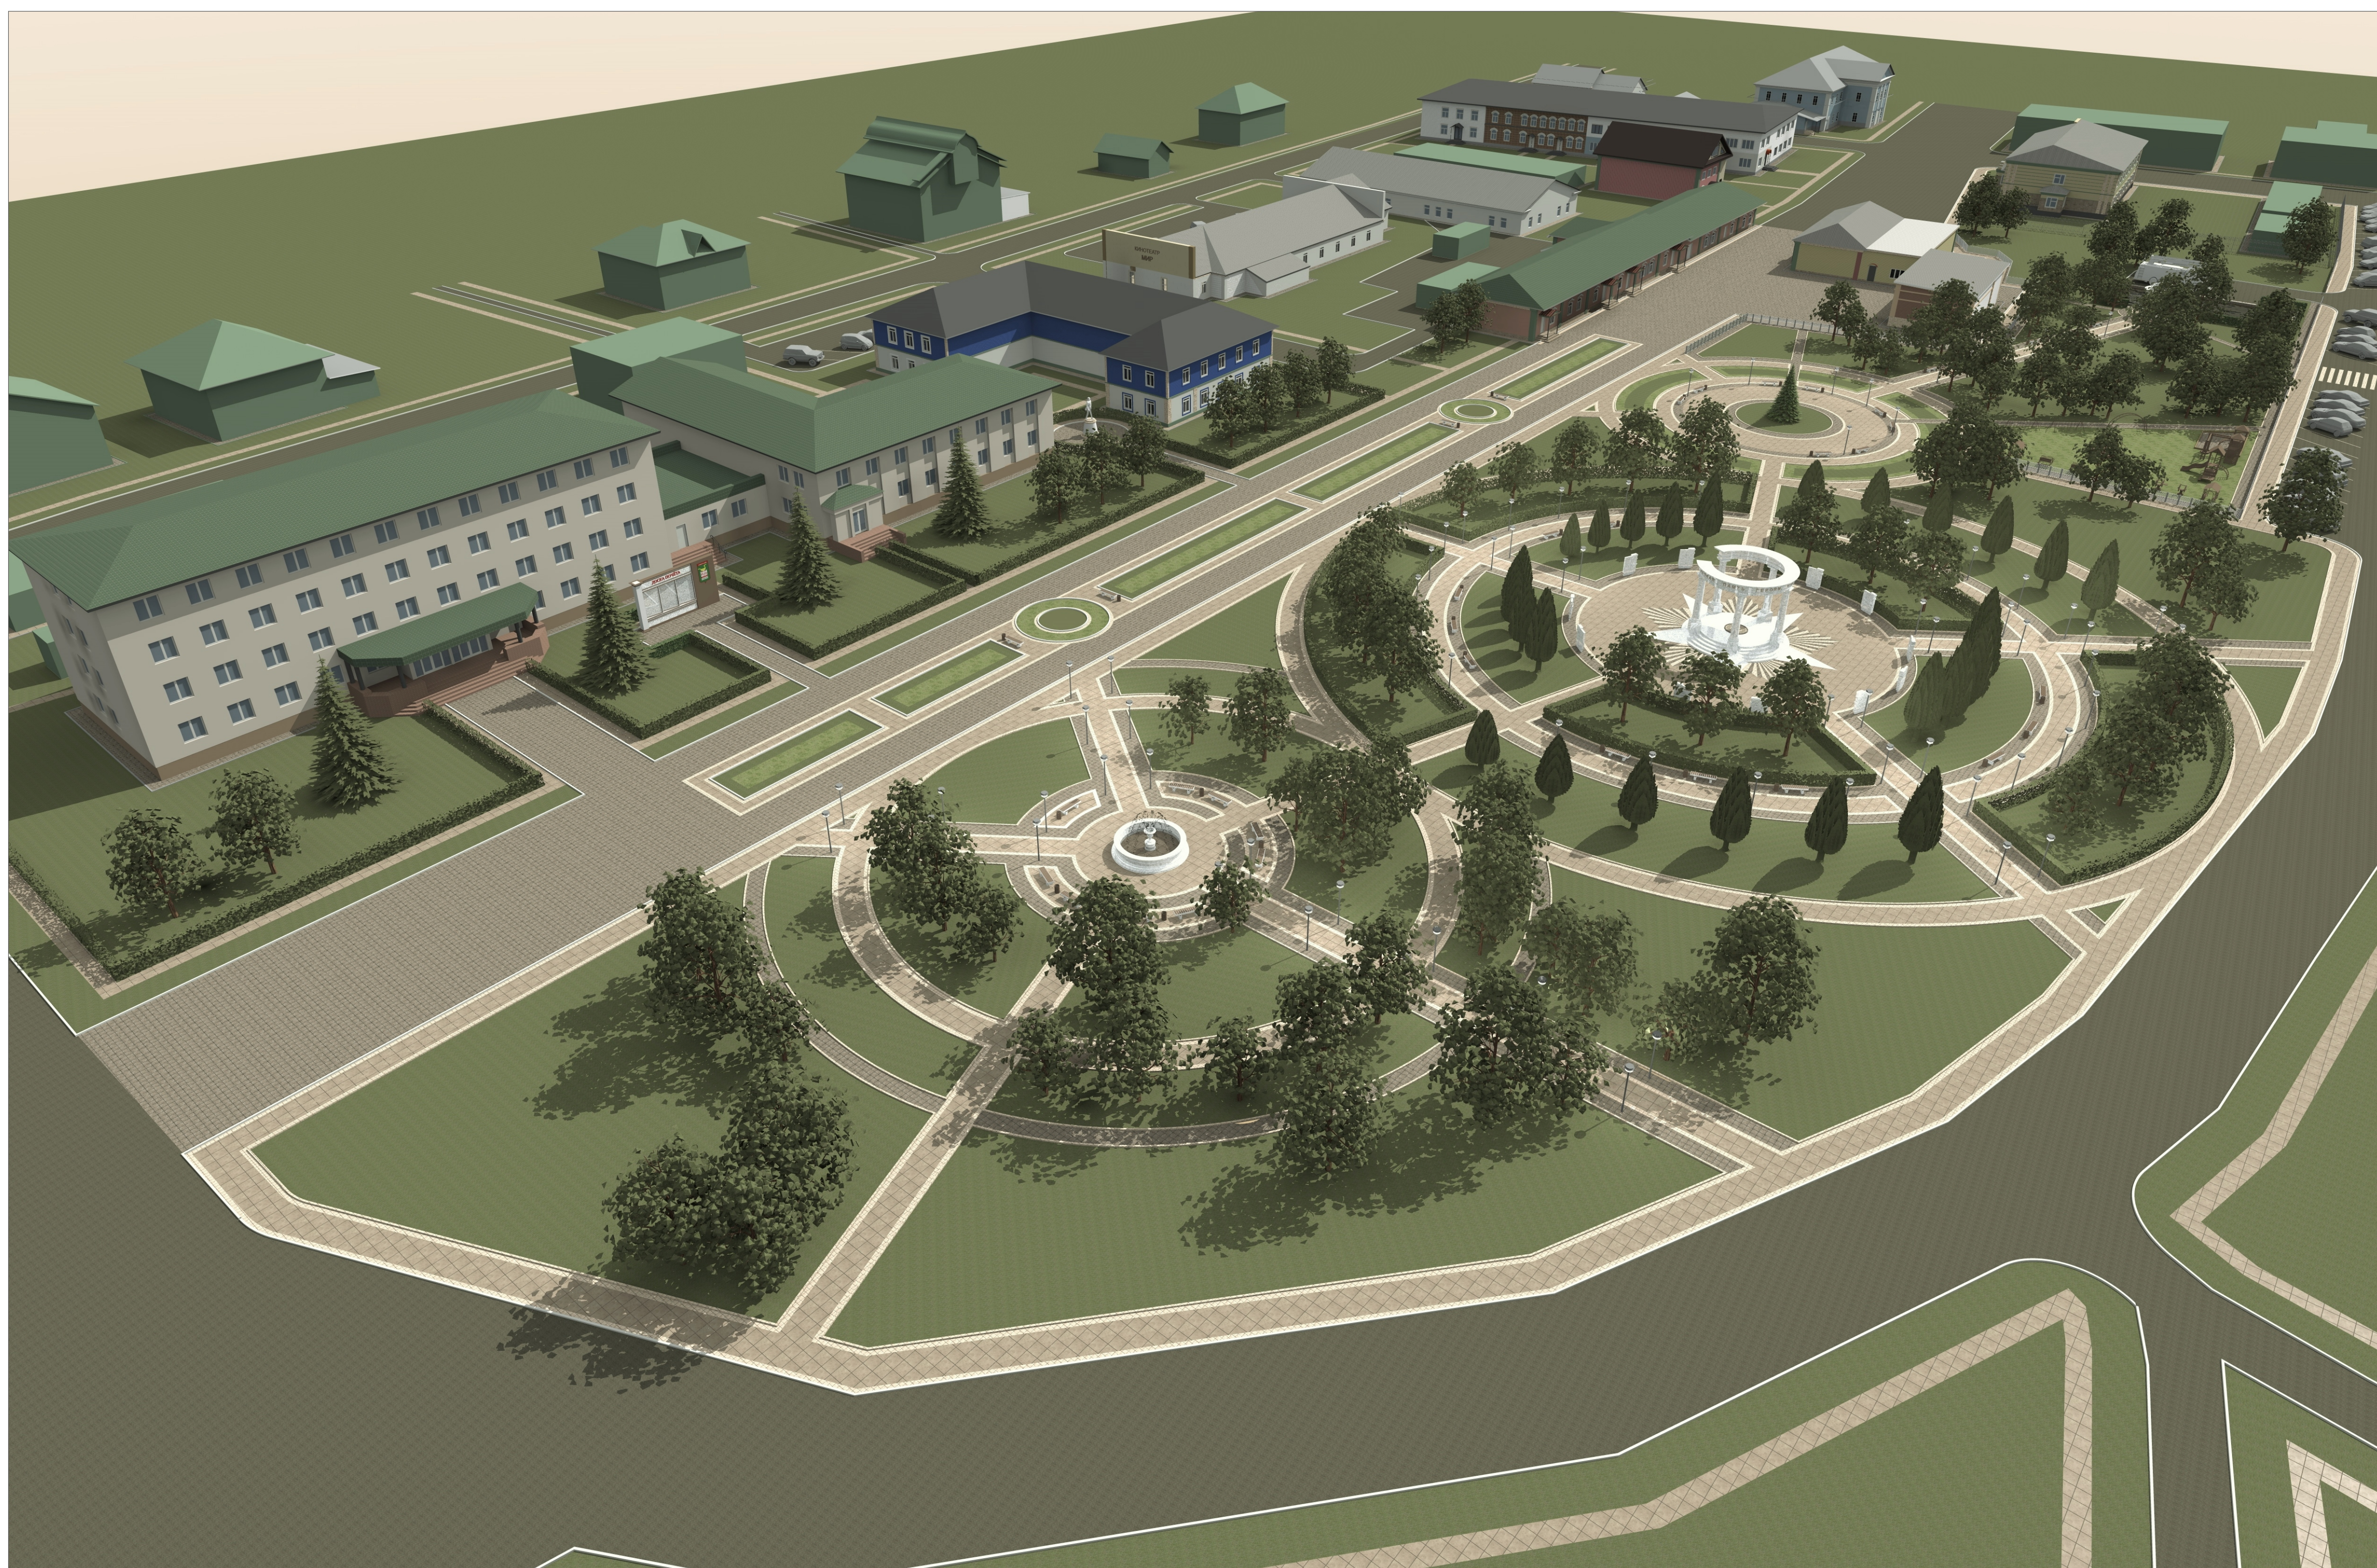


# Благоустройство общественного центра поселка Ковернино.




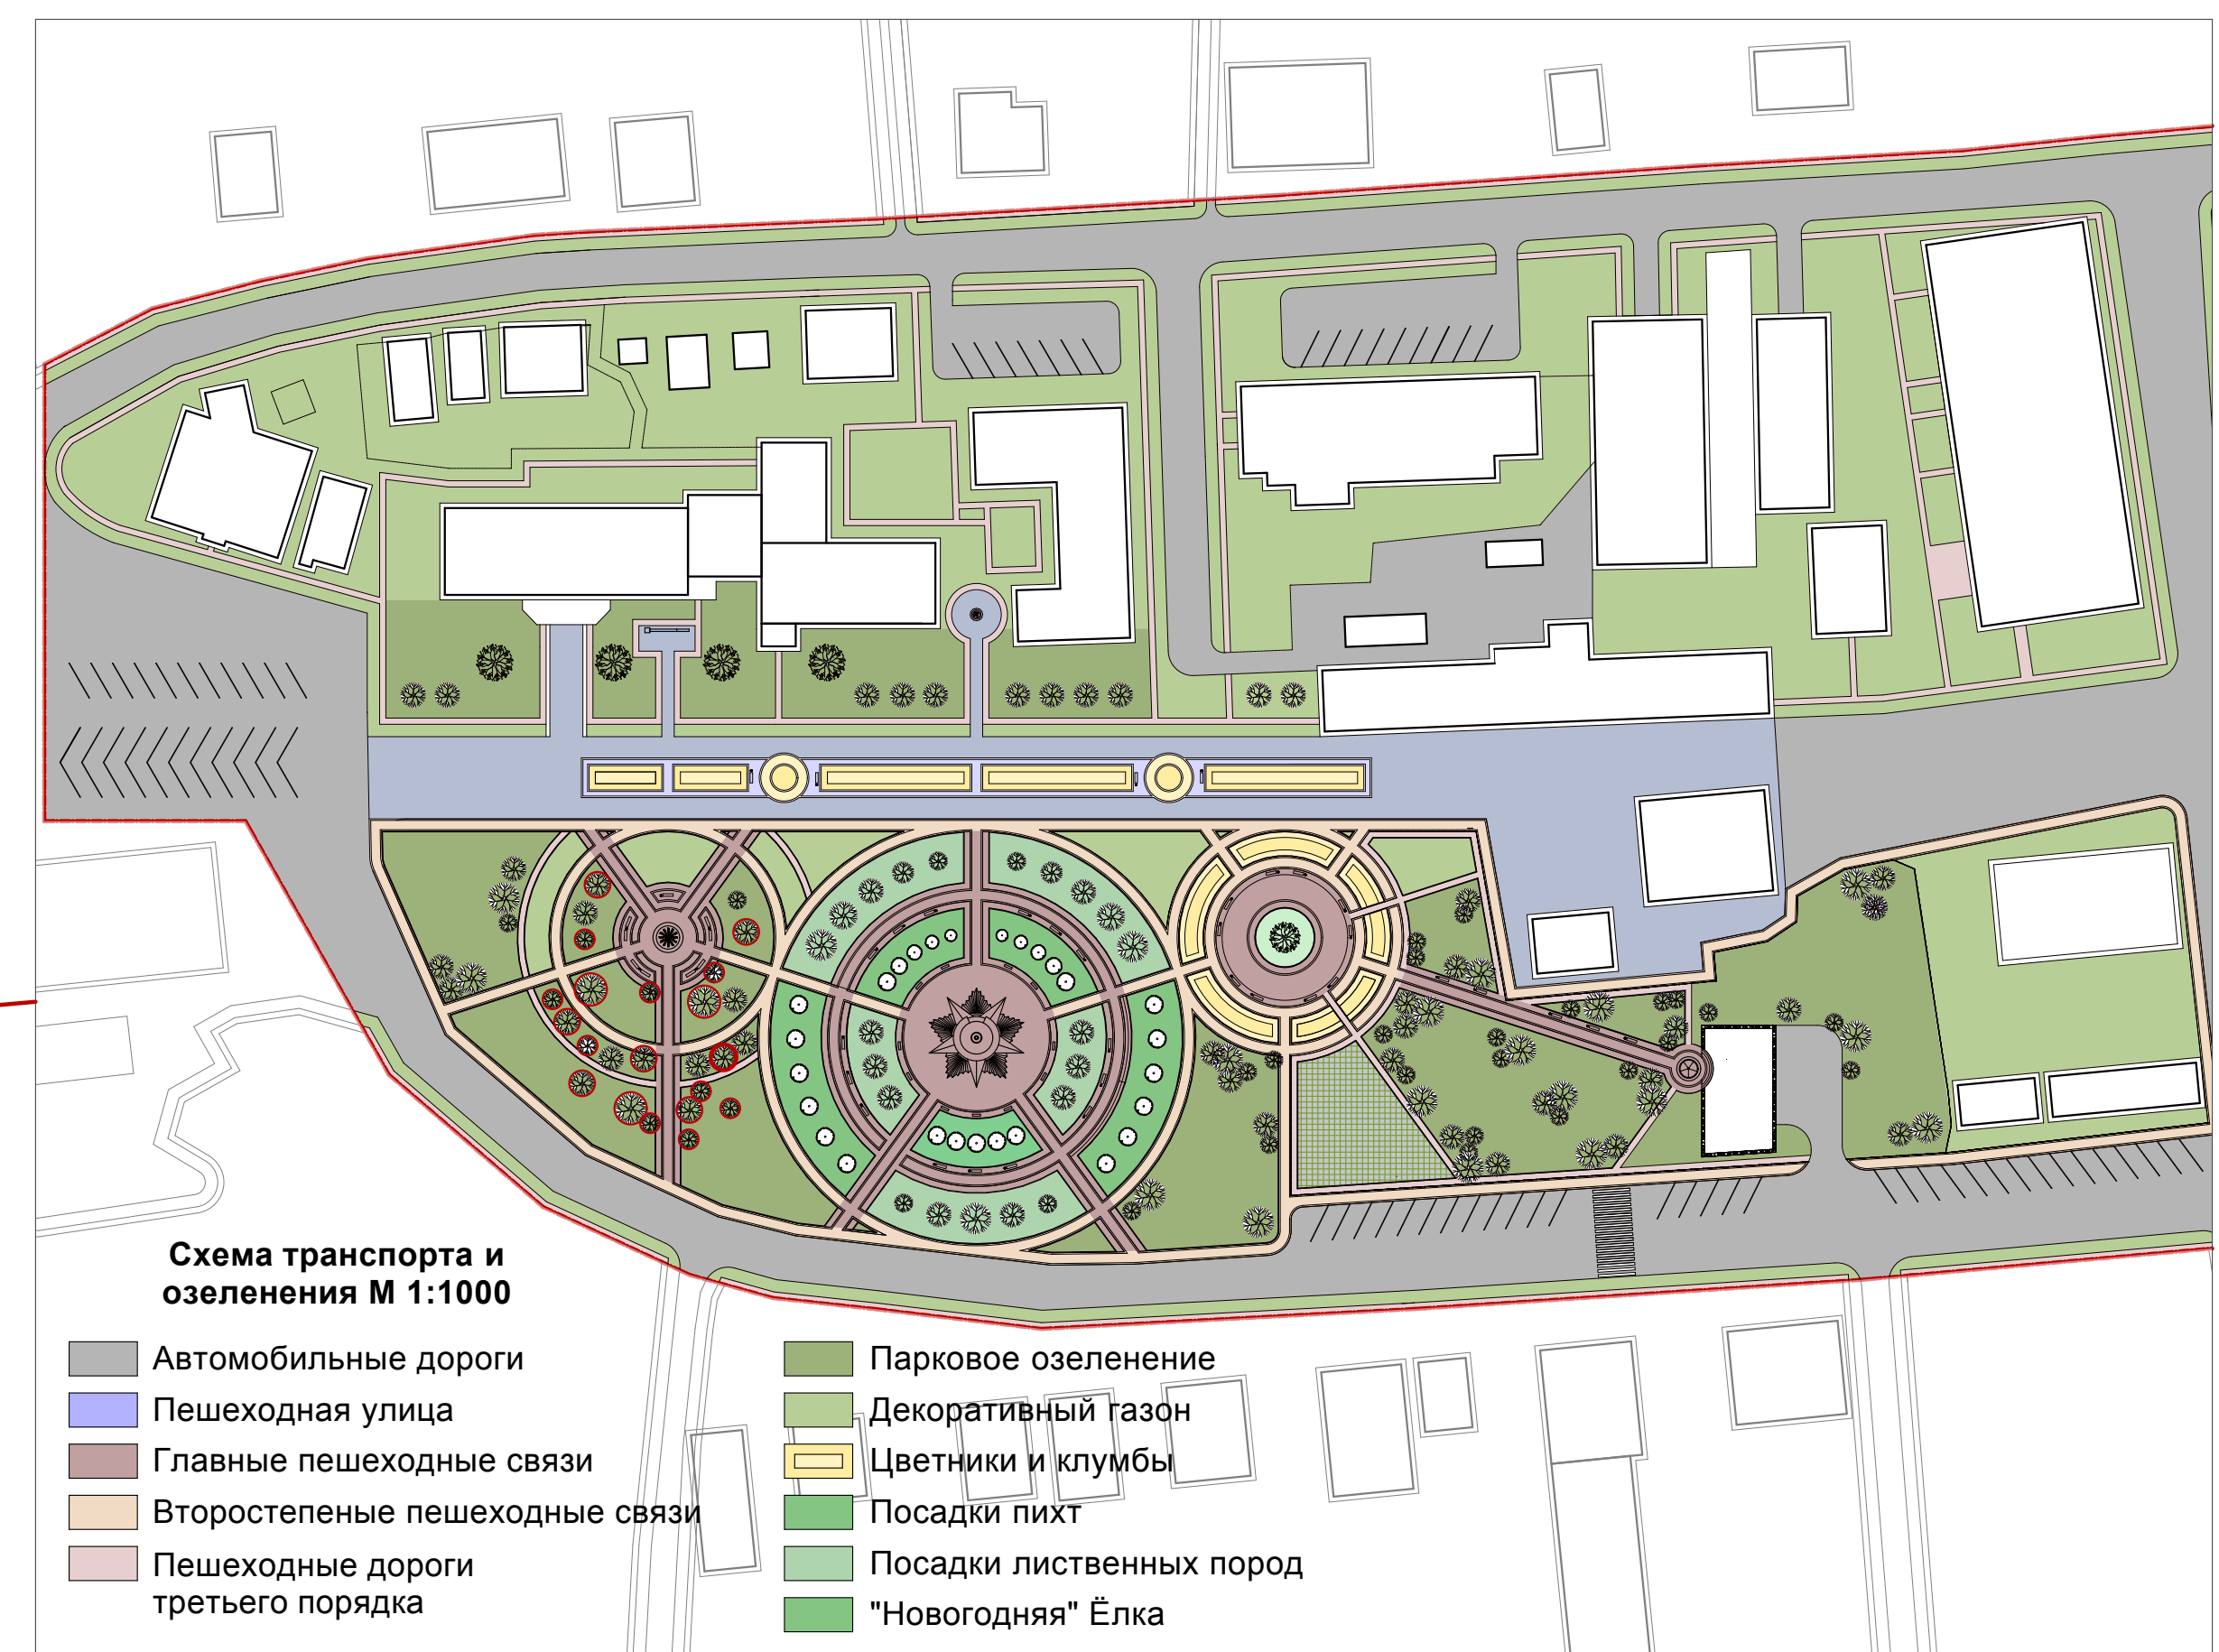


Основной идеей проекта является создание трех тематических зон парка, центры которых формируются на пересечении пяти лучей (подчеркивающих тему пятиконечной звезды). Сам Мемориал победы, как главная доминанта комплекса, являет собой объемно - пространственное развитие Ордена Отечественной войны, в плане полностью сохраняя его пропорции. Вокруг Вечного огня формируется парадная площадь с памятными плитами, посвященными героям Советского Союза и участникам войны в Афганистане.

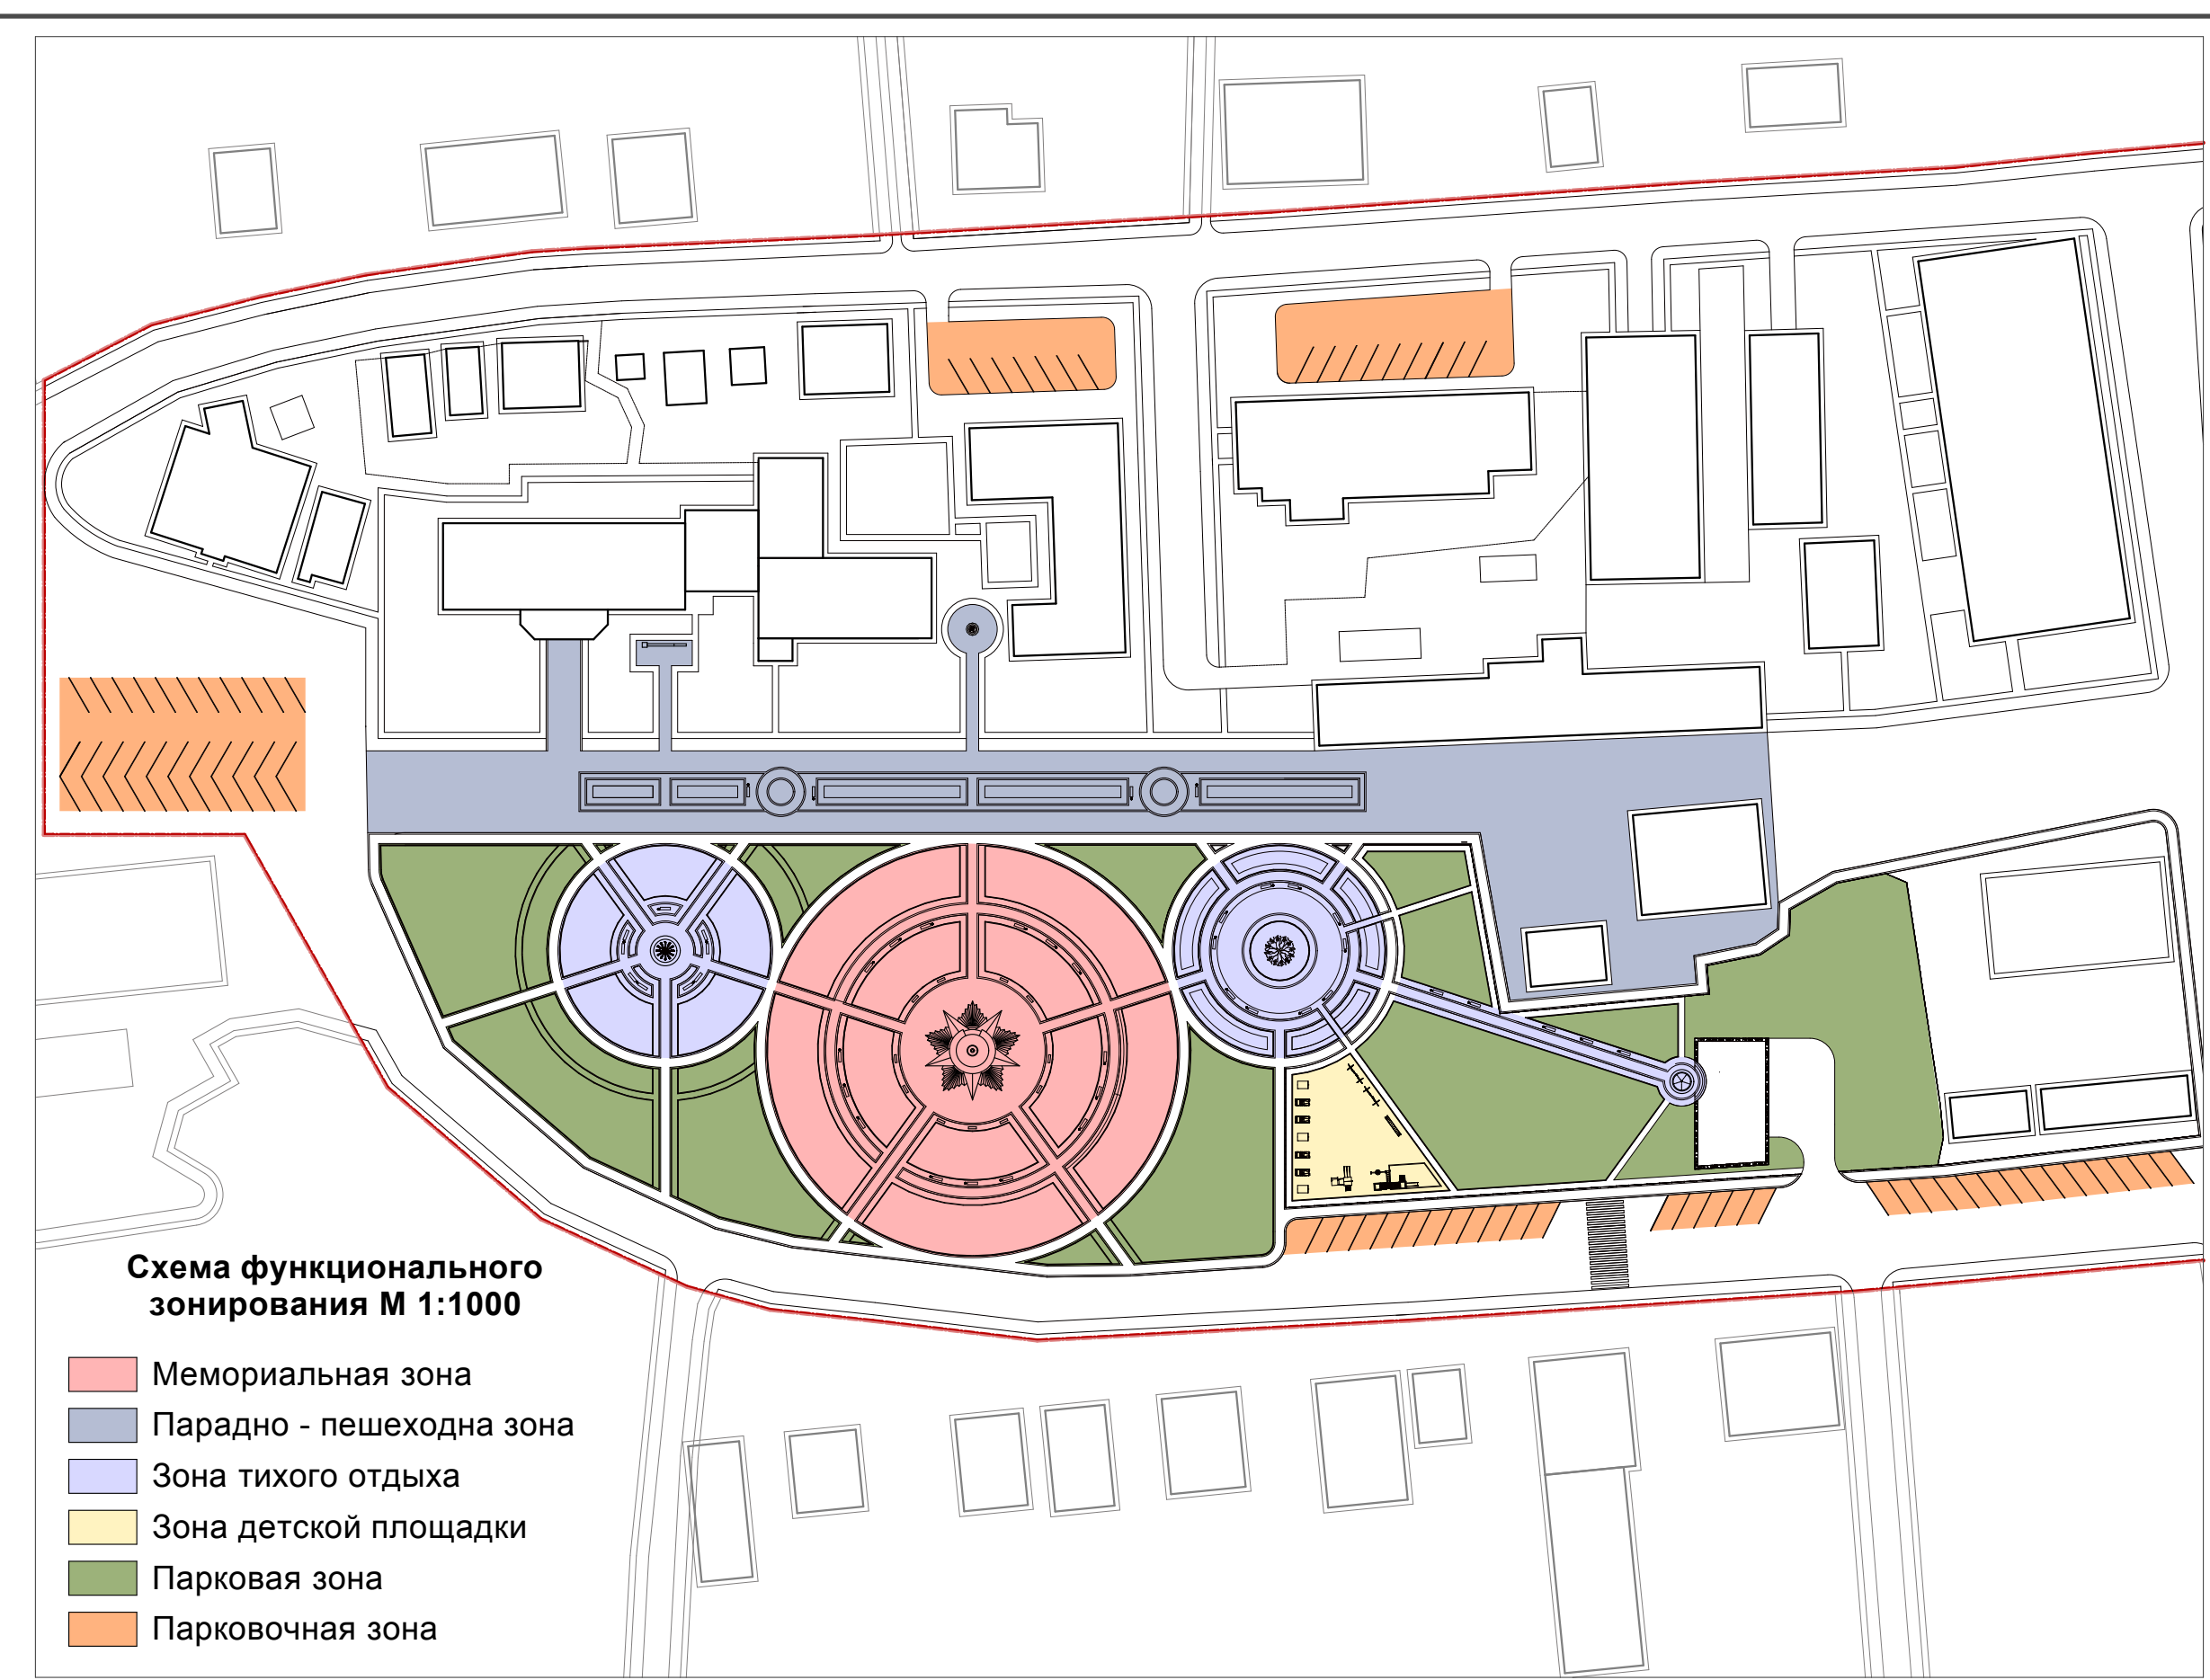

ТЭП:

Общая площадь участка проектирования	60 785,5 м <sup>2</sup>
Площадь застройки	8 590,5 м <sup>2</sup>
Площадь мемориальной зоны	3 535 м <sup>2</sup>
Площадь зеленых насаждений	8 076,5 м <sup>2</sup>
Площадь зоны рекреации	6 036,5 м <sup>2</sup>
Площадь детской площадки	385 м <sup>2</sup>
Кол-во парковочных мест	95

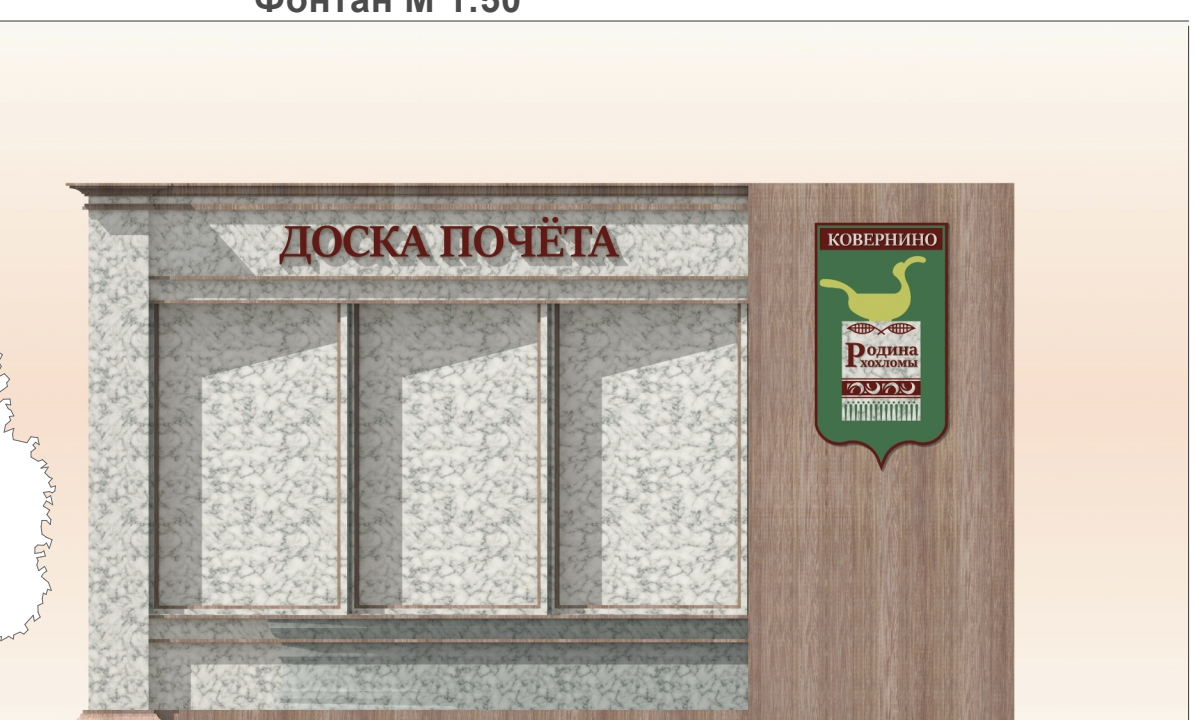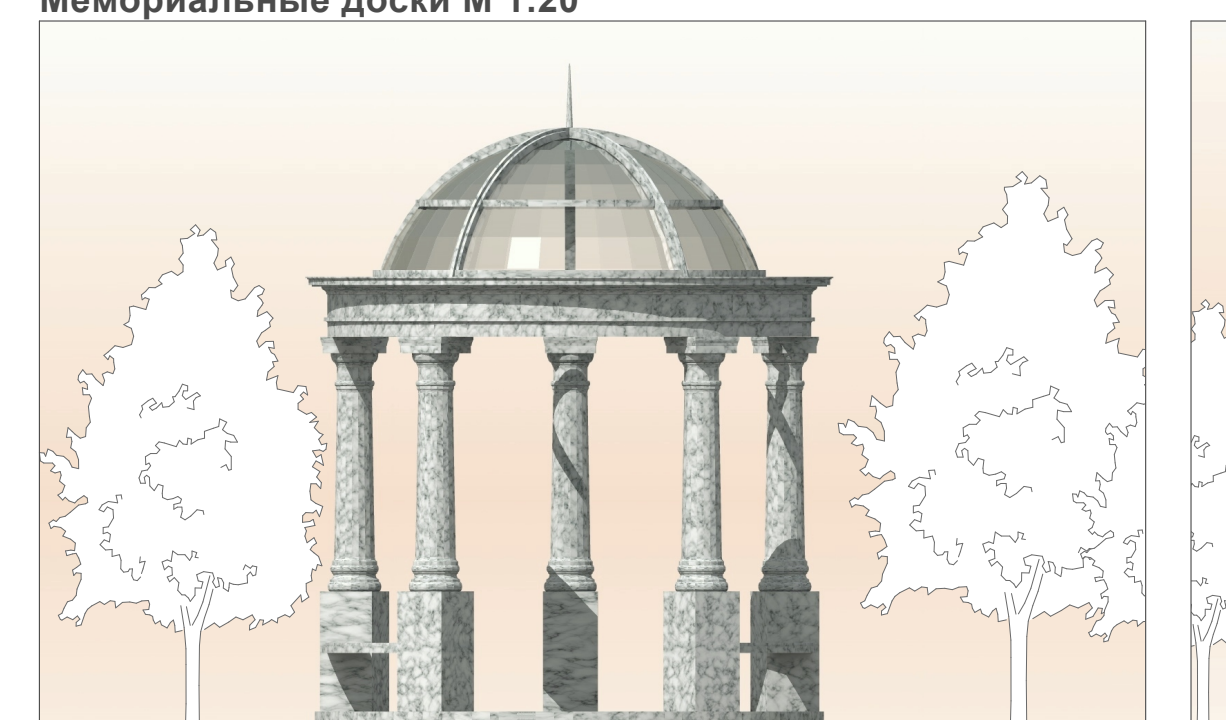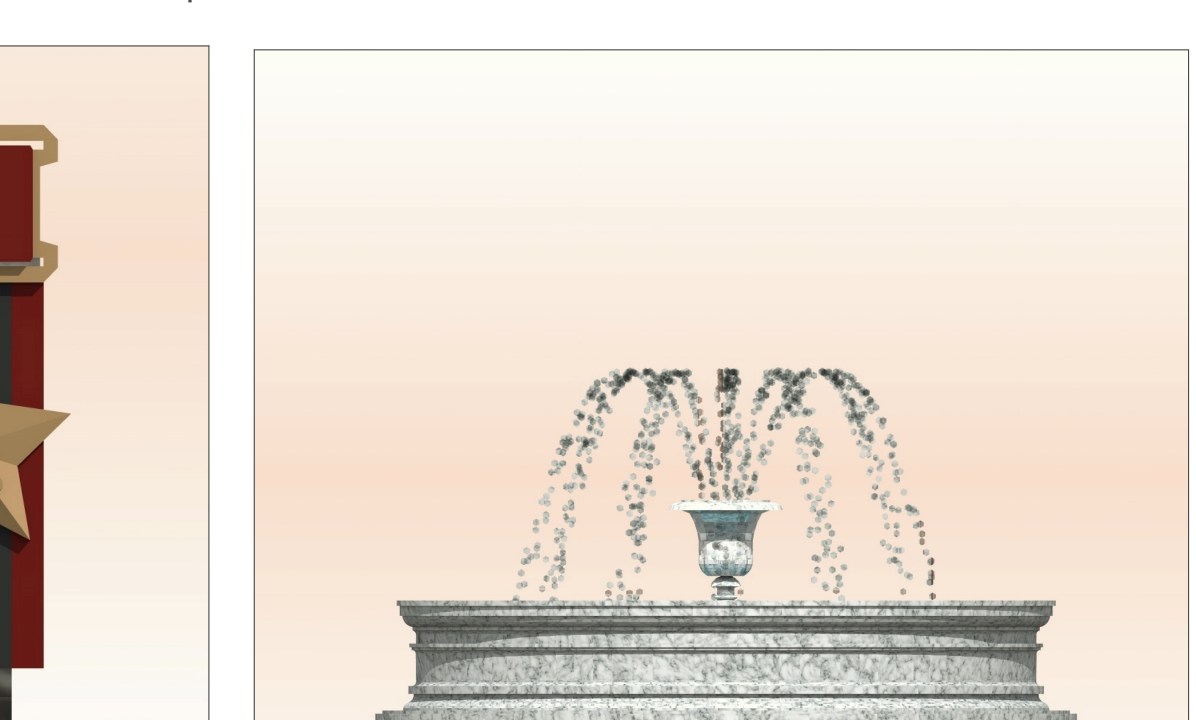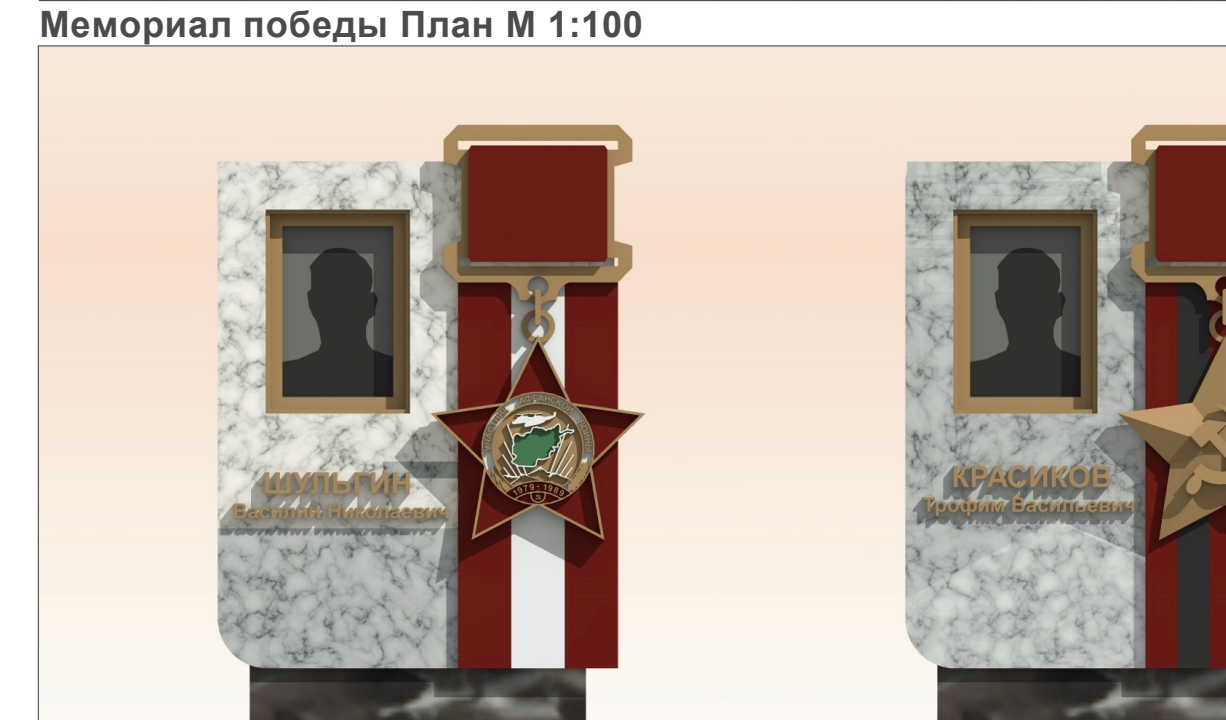

Развертка по улице Карла Маркса м 1:500

