


Лист N плана территории и фото плана № 90

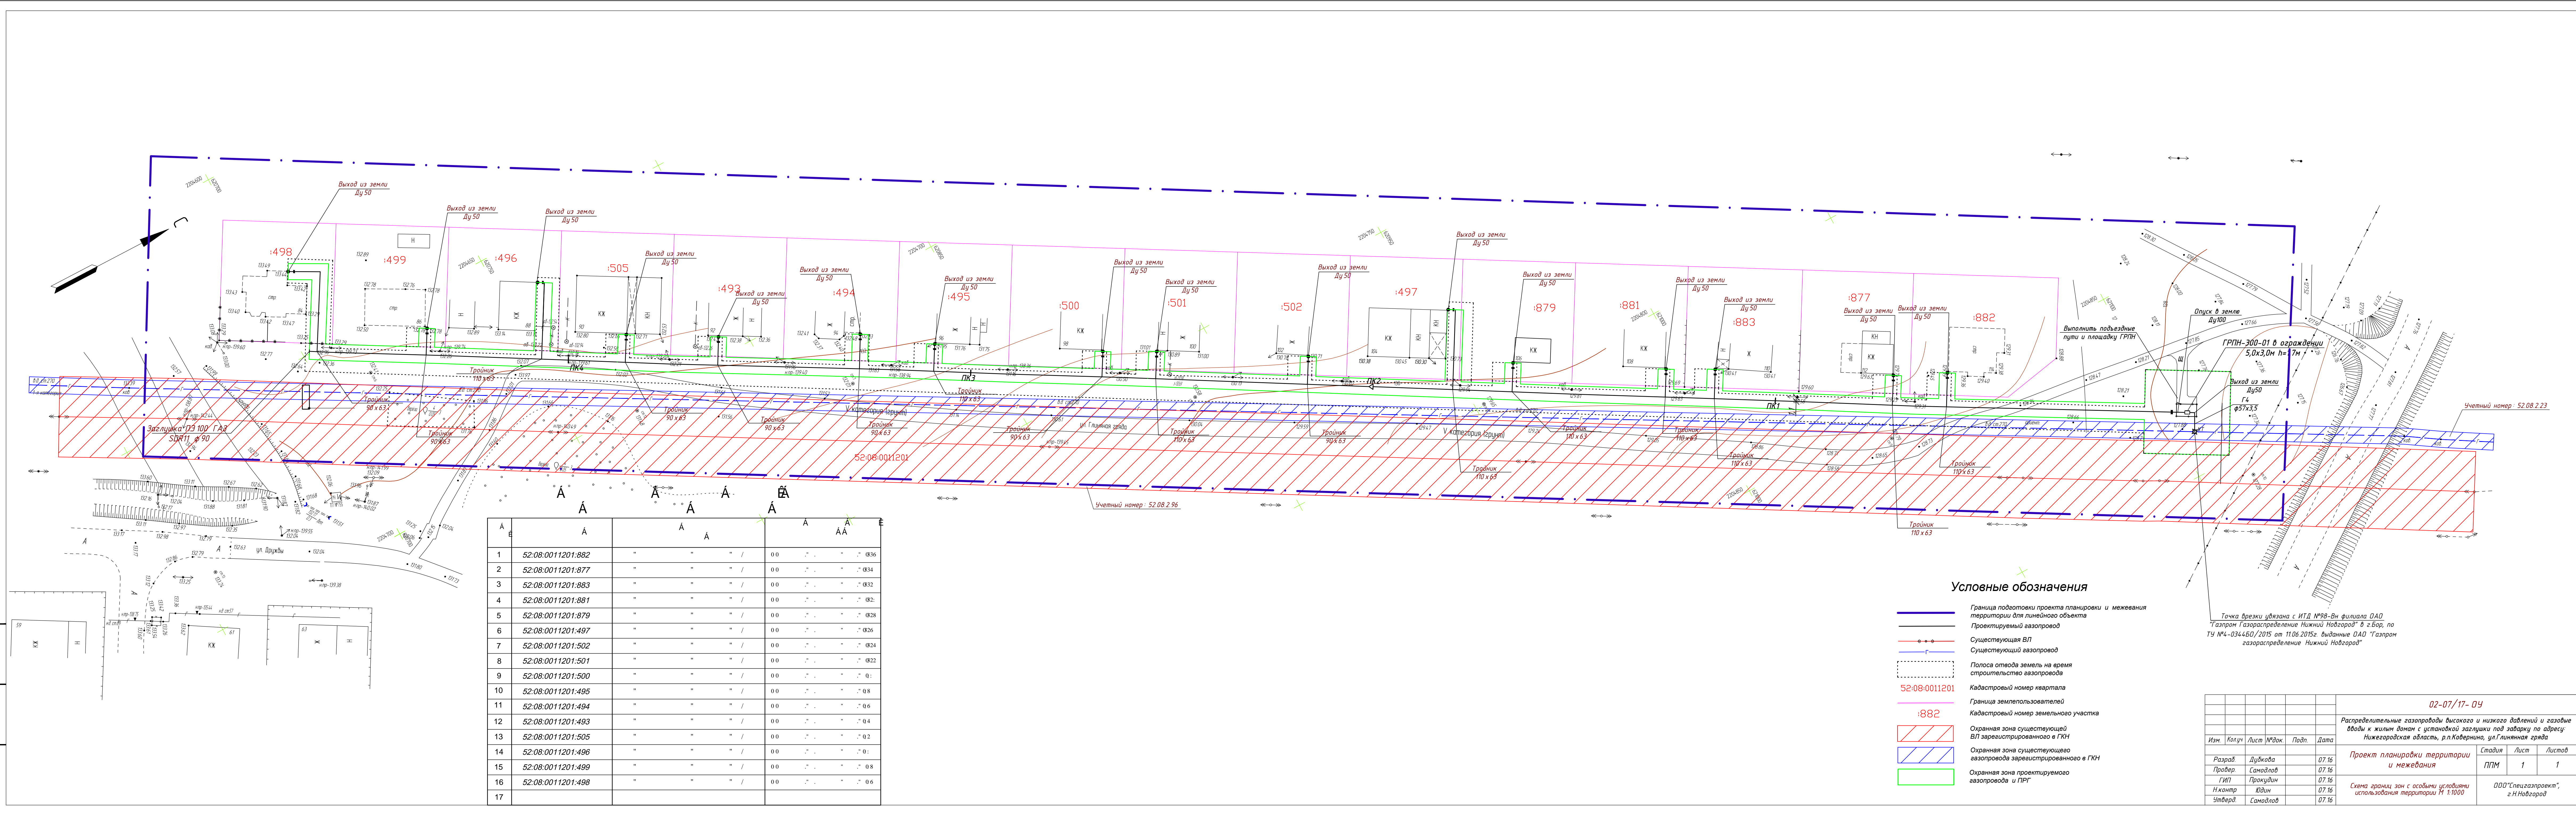

Условные обозначения

- Граница подготовки проекта планировки и межевания территории для линейного объекта
- Проектируемый газопровод
- Существующая ВЛ
- Существующий газопровод
- Полоса отвода земель на время строительства газопровода
- 52.08.0011201
- Кадестровый номер квартала
- Граница землепользователей
- Кадестровый номер земельного участка
- Охранная зона существующей ВЛ зарегистрированного в ГИП
- Охранная зона существующего газопровода зарегистрированного в ГИП
- Охранная зона проектируемого газопровода и ПРГ

					02-07/17-04		
					Распределительные газопроводы высокого и низкого давления и газопроводы входы к жилым домам с установкой заглушки под заборку по адресу: Нижнегородская область, р.п.Кавериничи, ул.Глиняная гряда		
					Проект планировки территории и межевания		
					Студия	Лист	Листов
					ПТМ	1	1
					Скено графики зон с особыми условиями использования территории М 1:1000		
					ООО "Стелсизерпроект", г.Н.Новгород		
Изм.	Кол-во	Лист	Масштаб	Дата			
Разработчик	Дубинина	07.16					
Проверен	Самодов	07.16					
ГИП	Прокудин	07.16					
Надзор	Велин	07.16					
Утвержден	Самодов	07.16					